


Y 356129.175  
X 5686553.874

Y 359184.866  
X 5673275.947

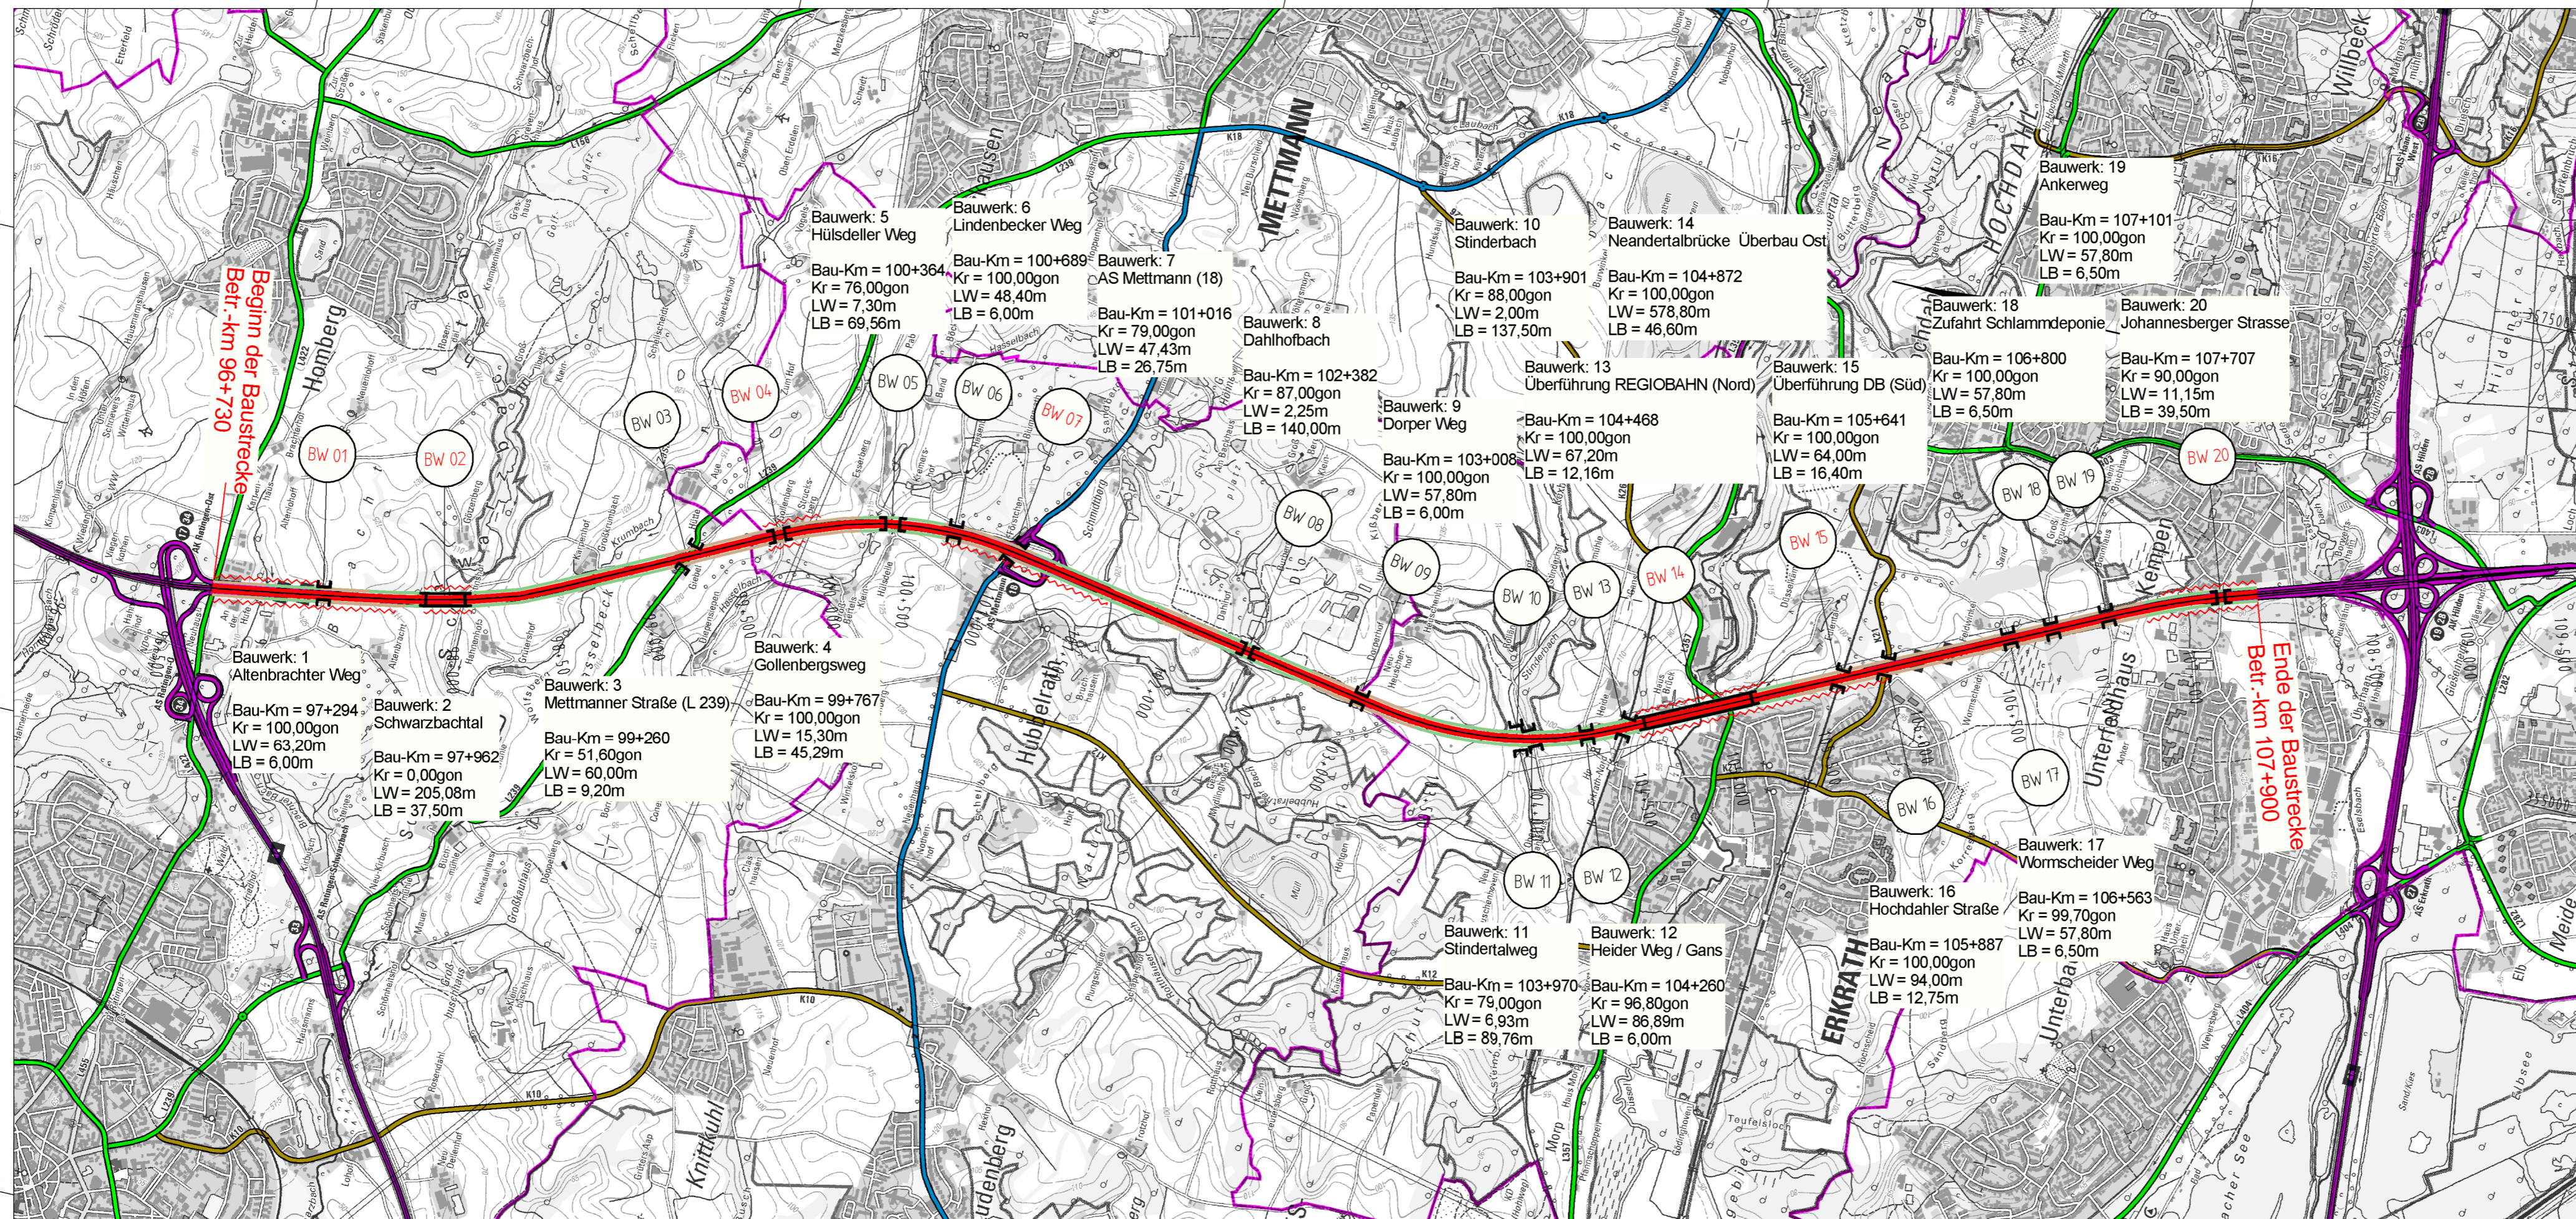

Y 349867.839  
X 5685112.933

Y 352923.530  
X 5671835.006

### Planung

- Baumaßnahme zweibahnig
- Baumaßnahme einbahnig
- Knotenpunkt planfrei
- Knotenpunkt teilplanfrei
- Knotenpunkt teilplangleich
- Knotenpunkt plangleich / Knotenpunkt plangleich (Kreisverkehr)
- Brücke
- Tunnel
- Variante
- Lärmschutz
- Damm
- Einschnitt

### Straßennetz

vorhanden    geplant

- Bundesautobahn
- Bundesstraße
- Landesstraße / Staatsstraße
- Kreisstraße
- kommunale Straße
- Rückbau
- Bundesautobahn (geplant)
- Bundesstraße (geplant)
- Landesstraße / Staatsstraße (geplant)
- Kreisstraße (geplant)
- kommunale Straße (geplant)

### Verwaltung

- Bundesgrenze
- Landesgrenze
- Regierungsbezirksgrenze
- Kreisgrenze
- Gemeindegrenze

	Regionalniederlassung Niederrhein Breitenbachstr. 90 - 41065 Mönchengladbach		Projs-/Identnummer A3-G30-NW
Straße: A 3		Nächster Ort: Hildern / Ratingen	Übersichtslageplan
BVWP 2015	Bezeichnung: AK Hildern (A 46) (o) - AK Ratingen/Ost (A 44) (o)	Bau-Km 107+900 bis 96+730	M 1:25.000
		Aufgestellt: 11.07.2013	