
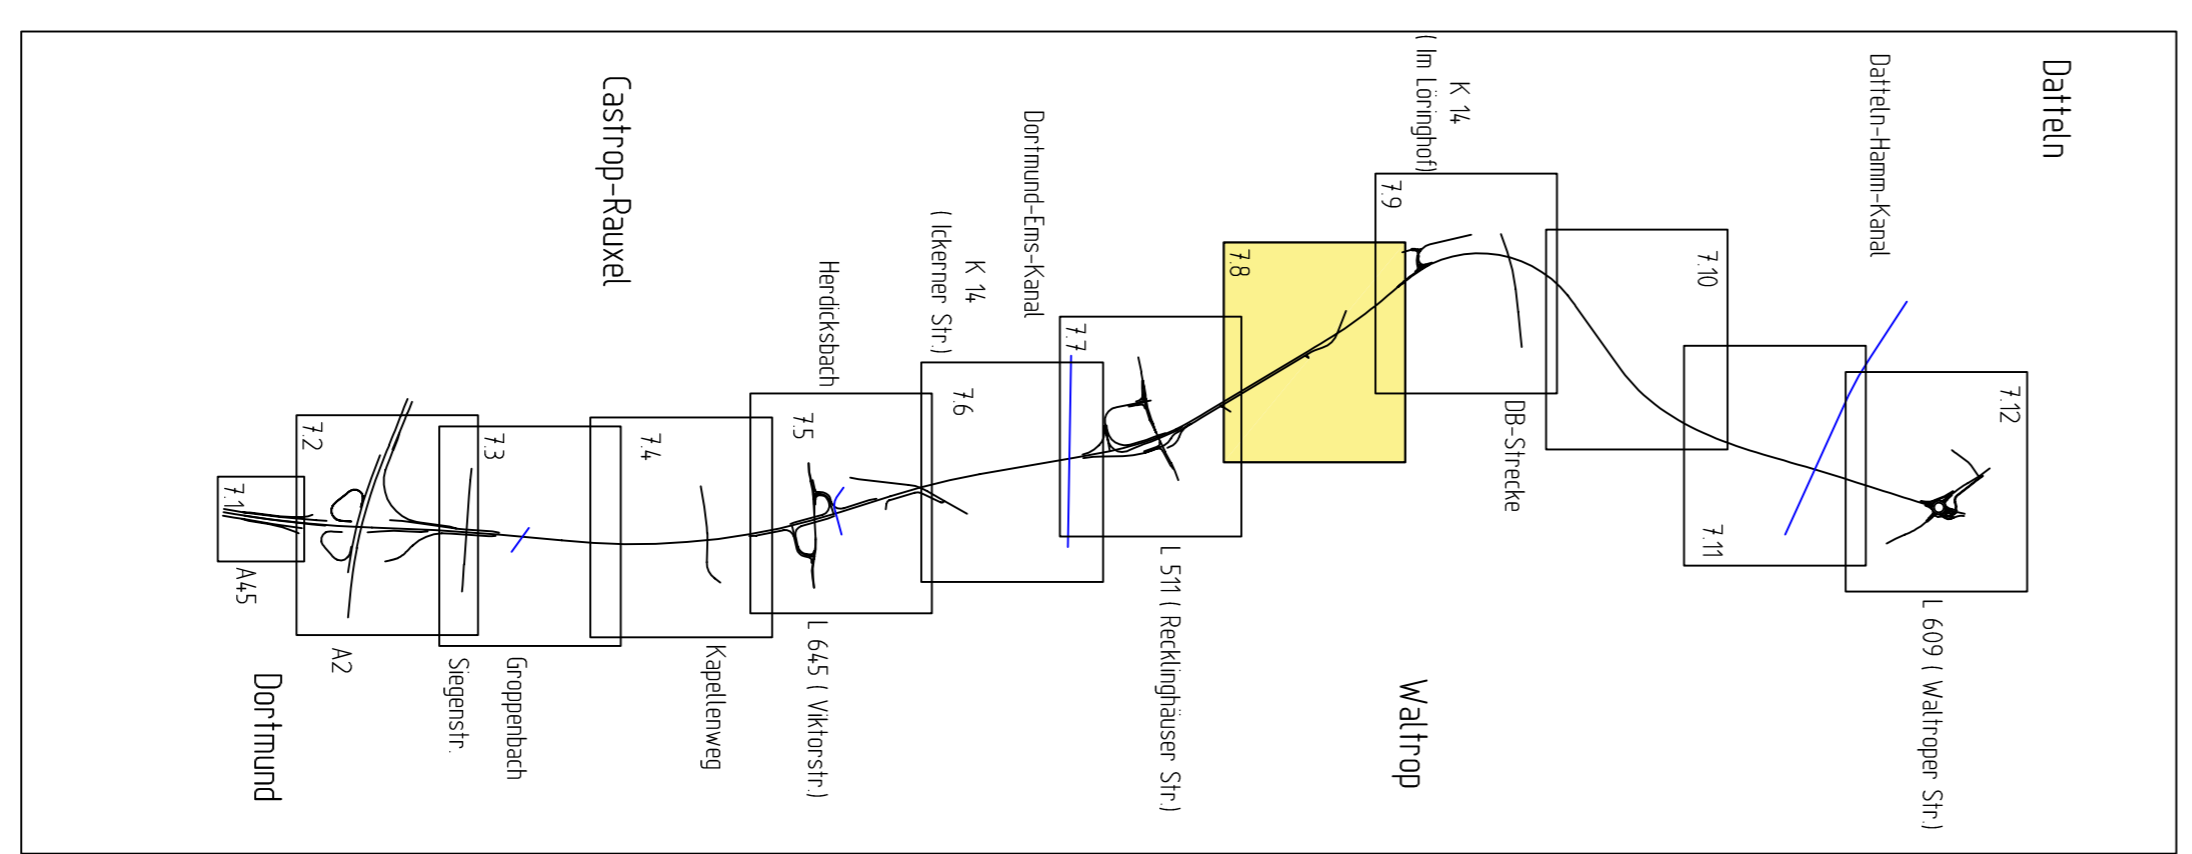
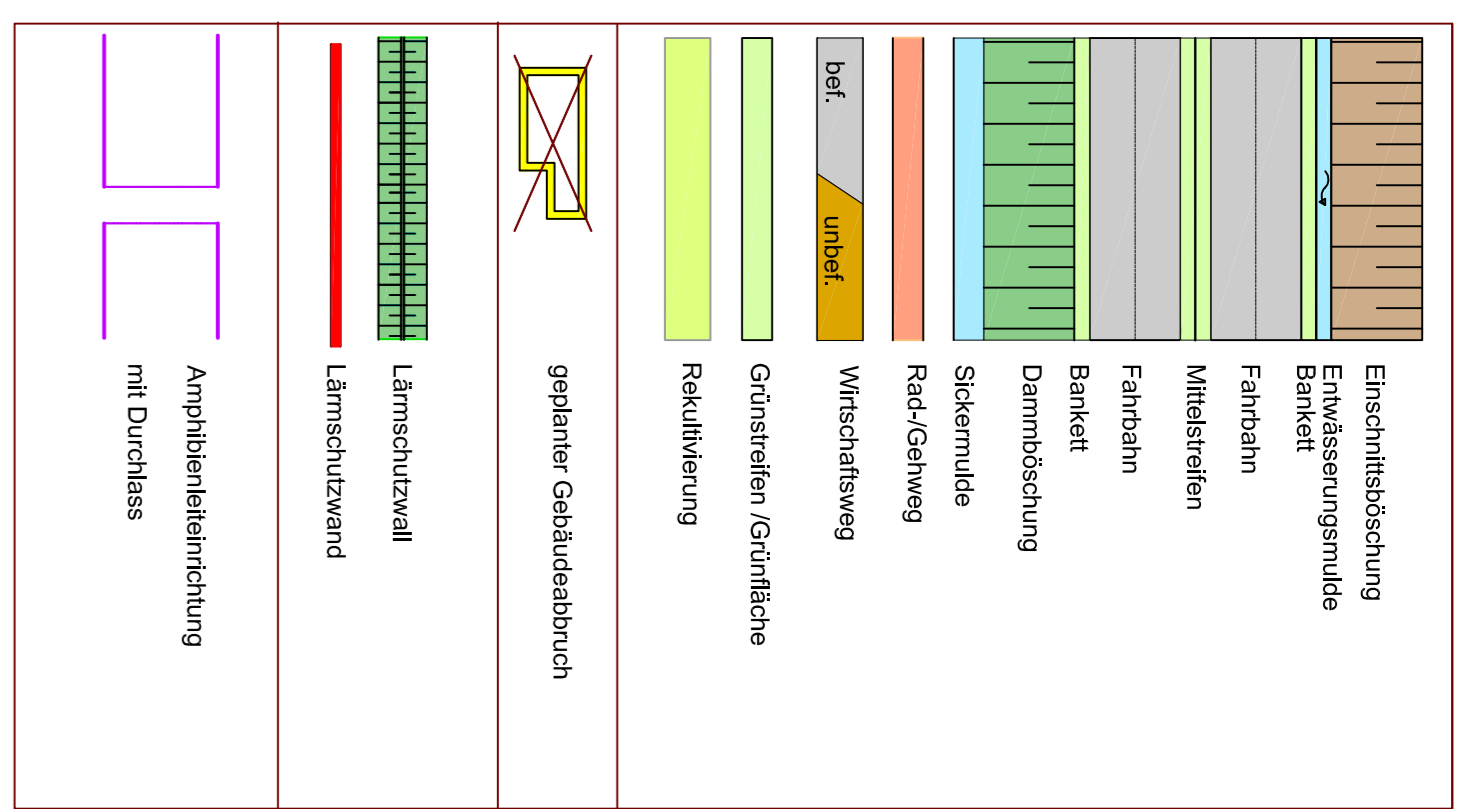




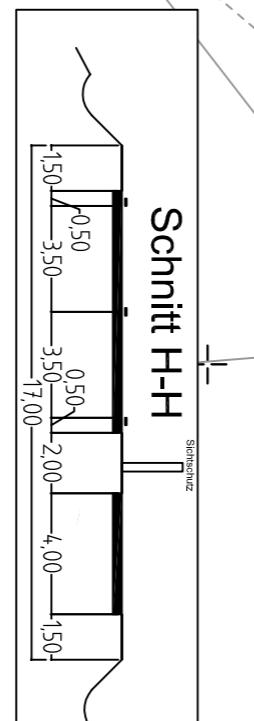

		<b>Strabentw.</b>	
