

### Legende

**vorhandene klassifizierte Straßen:**

- A Bundesautobahn
- B Bundesstraße
- C Landesstraße
- D Kreisstraße

**Wohnflächen**

**gewerbliche Bauflächen**

**gewerbliche Bauflächen**

**Sondergebiet**

**Landesstraßenschutzgebiete**

**Wasserschutzgebiet**


**Stadtgrenze**

**wichtige sonstige Straße**

**Wirtschaftsweg, befestigt**

**Wirtschaftsweg, unbefestigt**

**Ausgleich-/ Ersatzmaßnahme**

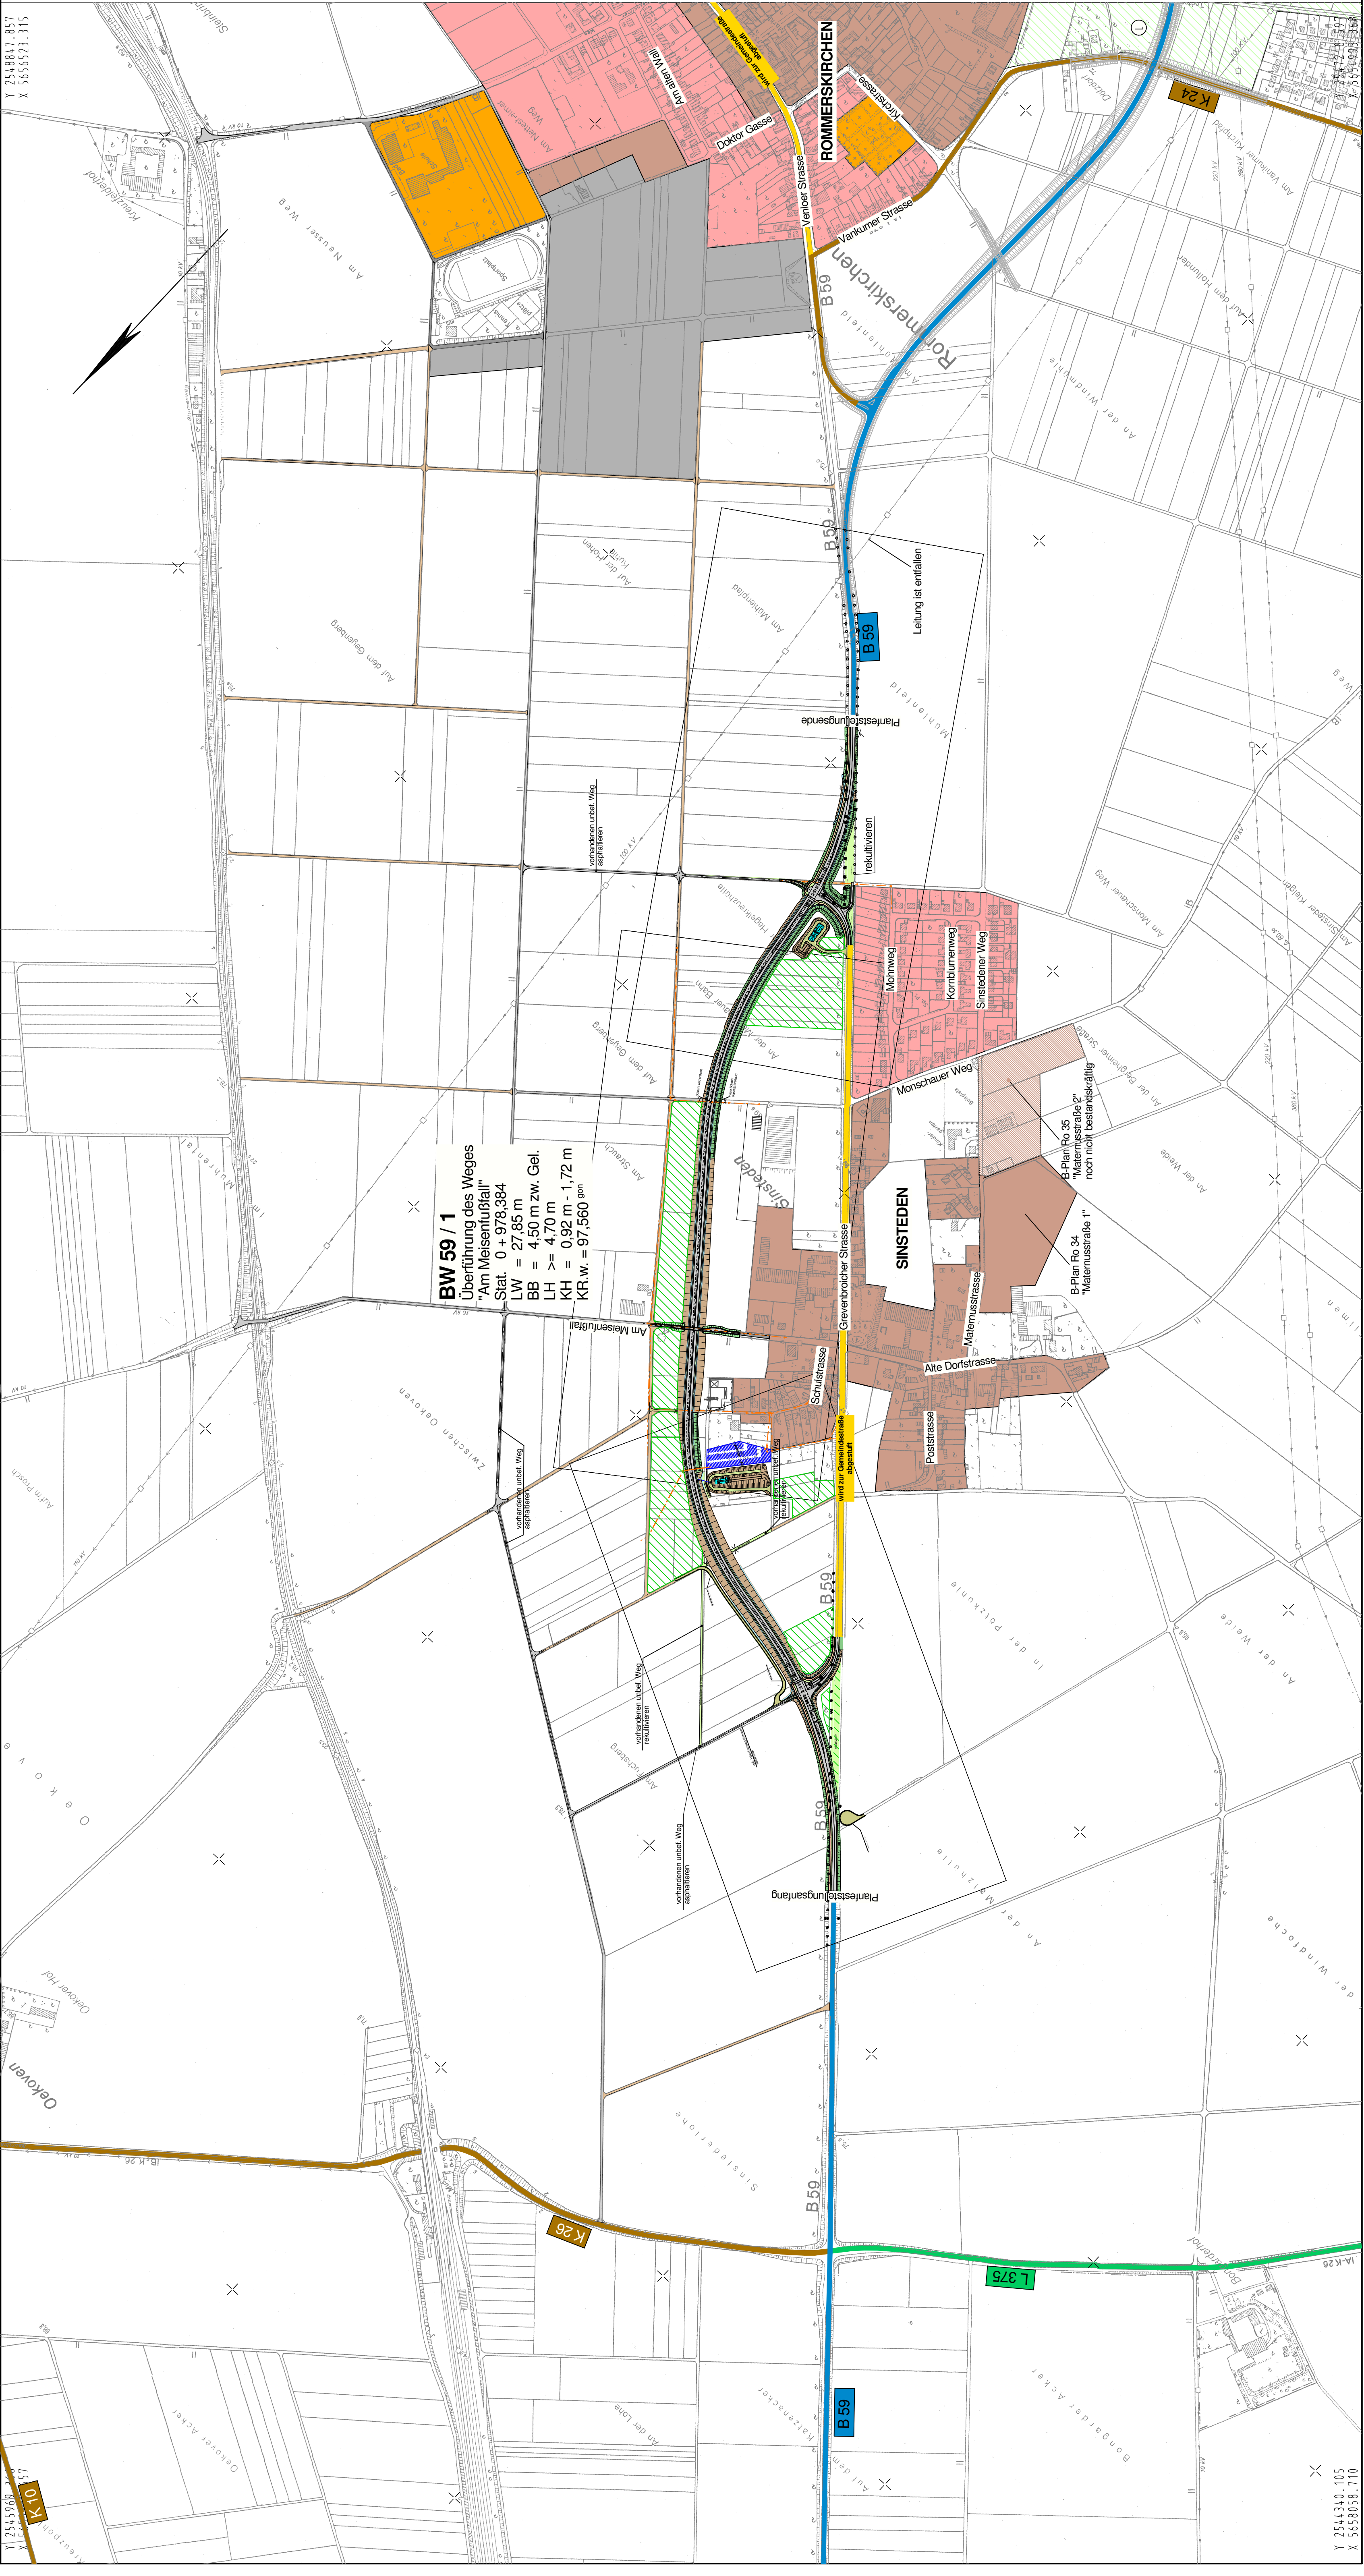

**Satzungsgemäß auslegen**

in der Zeit vom \_\_\_\_\_ bis \_\_\_\_\_

in der Gemeinde \_\_\_\_\_

Zeit und Ort der Auslegung des Planes sind rechtzeitig vor Beginn der Auslegung ortsbüchlich bekannt gemacht worden.

Gemeinde: \_\_\_\_\_ (Dienststempel)

(Unterschrift)

**Regionalniederlassung Niederrhein**

**Straßen.NRW**  
 Landesbetrieb Straßenbau, Nordrhein-Westfalen

Straße	von NK / Abschnitt (nach NK / Abschnitt)	Stationsbereich	Projekt-Nr.
B 59	4905/029	4906/063B	B59-G10-NW-T1-NW
Nächster Ort:	Sinstdeden		Umlage
<b>OU Sinstdeden</b>			3
			Umlage
			3
			Umlage
			3
<b>Übersichtsdiagramm</b>			
ges. Bau-km 0+000,000 - 2+022,352			
Art der Änderung:			
Maßstab: 1 : 5.000			
Aufgestellt: _____			
Mönchengladbach, den 23. April 2012			
Der Leiter der Regionalniederlassung Niederrhein			
I.A.			
(Gerhard Dicksen)			

Y 254340  
 X 565858

Y 254340,105  
 X 565858,710