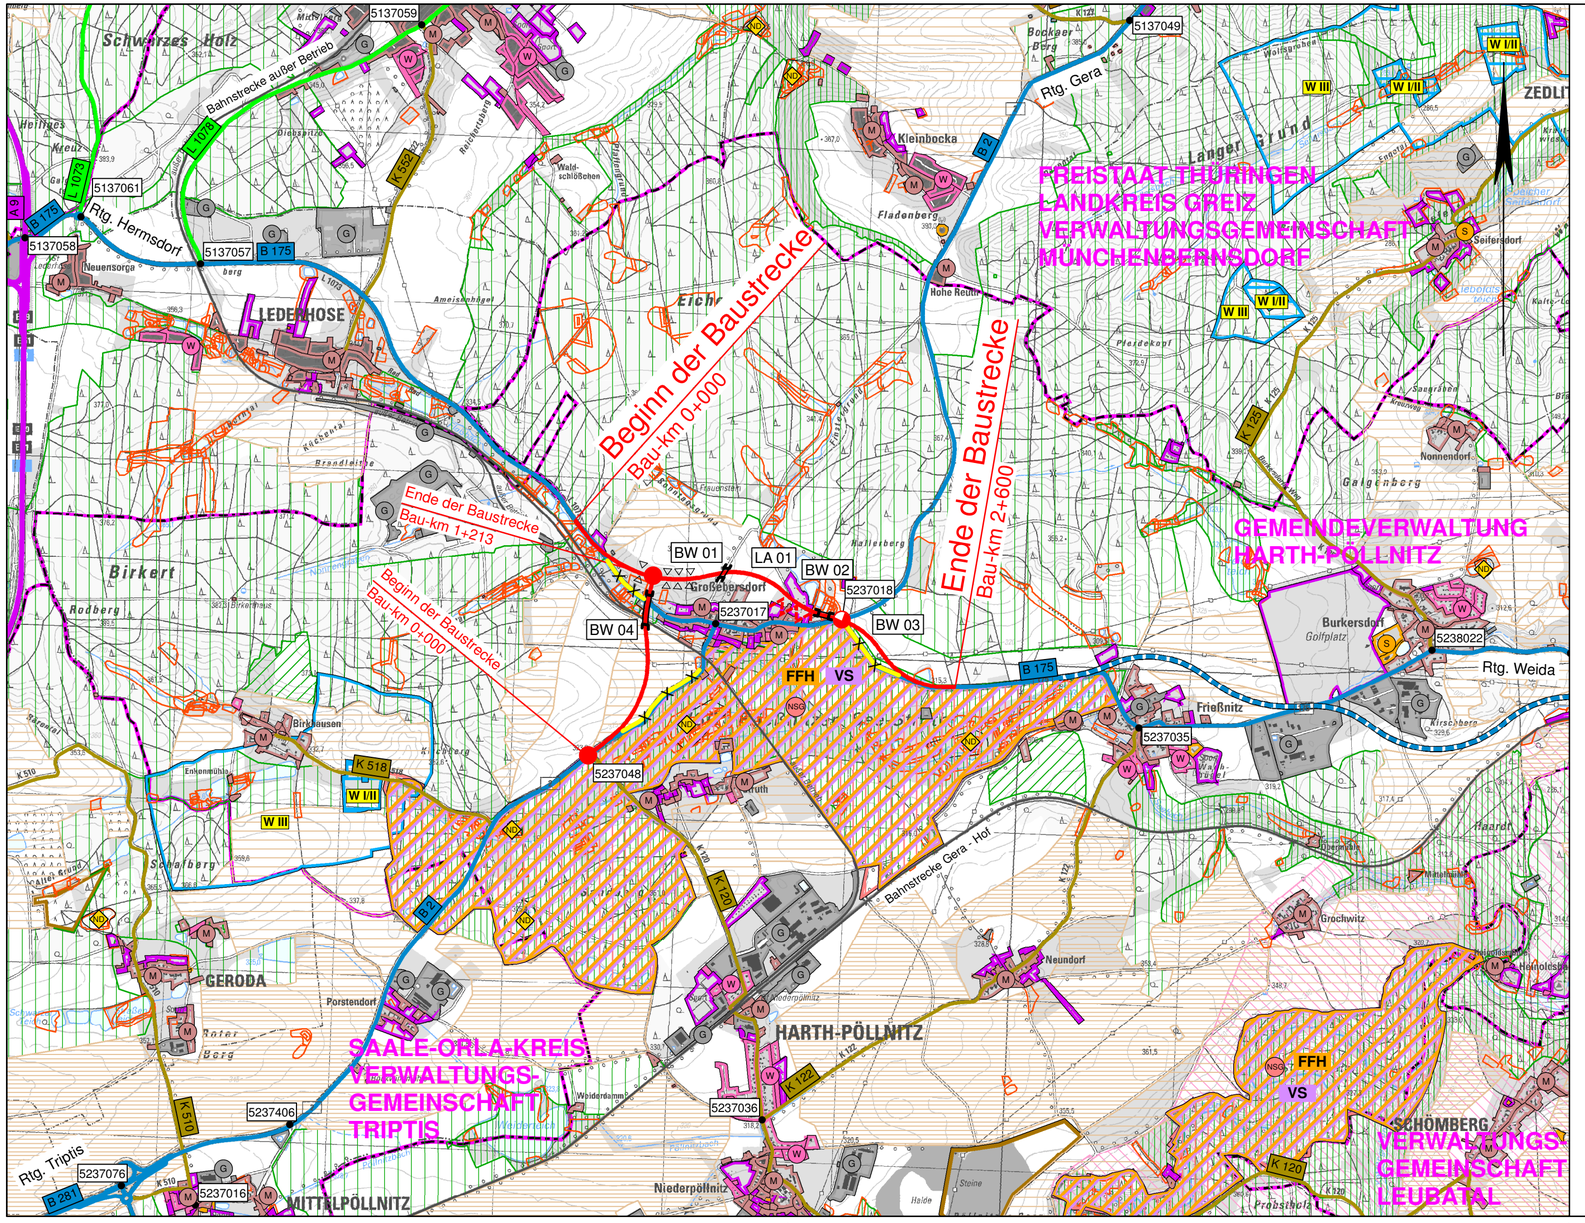

Zeichenerklärung

Planung

- Baumaßnahme einbahnig
- Knotenpunkt plangleich
- Knotenpunkt teilplangleich
- Brücke
- Einschnitt über 5 m
- Lärmschutzanlage

Straßennetz

vorhanden	geplant	
A 27		Bundesautobahn
B 99		Bundesstraße
L 2151		Landesstraße
K 33		Kreisstraße
		sonstige Straße
4500001		Netzknoten

Gebiete und Flächen

vorhanden	geplant	
W		Wohnbaufläche
M		gemischte Baufläche
G		gewerbliche Baufläche
S		Sonderbaufläche
		Gemeinbedarf

Verwaltung

- Kreisgrenze
- Gemeindegrenze

Sonstiges

- Rückbaustrecke

Schutzgebiete Natur, Landschaft, Wasser

- FFH-Gebiet
- Europäisches Vogelschutzgebiet
- Naturschutzgebiet
- ND Naturdenkmal
- gesetzlich geschütztes Biotop
- W I/II Wasserschutzzone I / II
- W III Wasserschutzzone III

Ziele der Raumordnung

- Vorranggebiet Schutz des Bodens
- Vorbehaltsgebiet Schutz des Bodens
- Vorranggebiet Freiraumsicherung
- Vorbehaltsgebiet Freiraumsicherung
- Vorbehaltsgebiet Waldmehrung
- Vorbehaltsgebiet Tourismus und Erholung
- Vorranggebiet Rohstoffgewinnung

BEDARFSPLAN 2015

Freistaat Thüringen Landesamt für Bau und Verkehr	Anlage: 1 Übersichtslageplan Maßstab: 1 : 25 000
Datum: Sept. 2013	

B 175
OU Großebersdorf