

**Legende**

**Gebiete und Flächen**

- reines und allgemeines Wohngebiet, Kleinsiedlungsgebiet (W)
- Kerngebiet, Dorfgebiet, Mischgebiet (M)
- Gewerbegebiet (G)

**Schutzgebiete (Natur, Landschaft, Wasser)**

- europäische Vogelschutzgebiet (VS)
- FFH-Gebiet (FFH)
- Naturschutzgebiet (NSG)
- Wasserschutzzone I / II / III (W III)
- Wasserschutzzone III / IIIa (W III)

**Planung**


- Baumaßnahme zweibahnig
- Baumaßnahme einbahnig
- Knotenpunkt planfrei
- Knotenpunkt teilplanfrei
- Knotenpunkt teilplanlich
- Größtbauelement
- Tunnel
- Variante

**Straßennetz**

- Bundesautobahn
- Bundesstraße
- Landesstraße
- Staatstraße
- Kreisstraße
- Kommunale Straße
- Rückbau
- Bahnlinie

**Verwaltung**

- Bundesgrenze
- Landesgrenze
- Regierungsbezirksgrenze
- Kreisgrenze
- Gemeindegrenze
- Gemarkungsgrenze

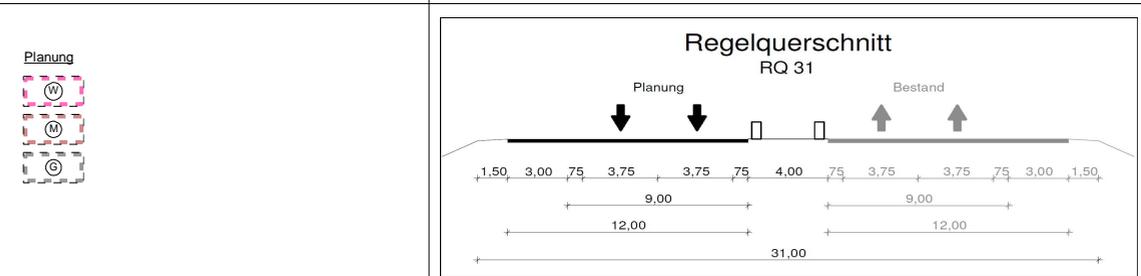












<b>Strassenbauverwaltung Baden - Württemberg</b> Regierungspräsidium Freiburg		Datum	Name
		bearbeitet	14.03.2014

Nr.	Art der Änderung	Datum	Name

**BVWP - ANMELDUNG**

Strassenbauverwaltung Baden-Württemberg  
 Straße: A 98

Projektnummer: A98-G110-BW-T2-BW

Unterlage: 3  
 Blatt-Nr.: 1  
 Übersichtsplan  
 Maßstab: 1 : 25.000

**A 98/8/9 Hauenstein - Tiengen  
 Bergstraße / 2. FB BAB  
 (Teil 4)  
 von Bau-km 42+459,562 bis Bau-km 58+000,000**

Aufgestellt:  
 Regierungspräsidium Freiburg  
 Abt. 4 Straßenwesen und Verkehr  
 Ref. 44 Straßenplanung  
 BD Kaiser  
 Freiburg, den 27.03.2014

Freigegeben:  
 Ministerium für Verkehr und Infrastruktur  
 Abt. 2 Straßenwesen und Verkehr  
 Ref. 21 Grundsatzfragen des nachhaltigen Straßenbaus  
 OBR in Zweschper  
 Stuttgart, den .....

Blattschritt: A98-8\_25000G Datum: 11.06.14  
 Projekt: 0815\_A5\_A98 Date: A98-8-9\_25000\_T.P.L.T