Legende

Straßennetz (Bestand / Planung)

- Bundesstraße
- Landesstraße / Staatsstraße
- Kreisstraße

Verwaltung

- Gemarkungsgrenze
- Gemeindegrenze

Gebiete und Flächen (Bestand / Planung)

- reines und allgemeines Wohngebiet, Kleinsiedlungsgebiet (W)
- Kerngebiet, Dorfgebiet, Mischgebiet (M)
- Gewerbegebiet (G)
- Sondergebiet (S)
- Grünflächen (Gr)
- Gemeinbedarf (Ge)
- Fläche für Ver- und Entsorgung
- Hafen sowie Fläche für Wasserwirtschaft, Hochwasserschutz und Regelung der Wasserabflusses
- Bahnanlage
- sonstige Fläche

Planung

- Knotenpunkt planfrei
- Knotenpunkt teilplanfrei
- Knotenpunkt plangleich/Kreisverkehr
- Brücke
- Brücke entfällt stattdessen neue Geh/Radwegbrücke

H= 4944 m
T= 12,360 m
f= 0,015 m

Hochpunkt
Tiefpunkt

0,100 %
12,360 m
0,600 %
27,640 m
KM=0+027,360
TS=180,082 m

AA - Ausrundungsanfang
AE - Ausrundungsende
Neigungsbrechpunkt mit Angabe von Gefälle und Steigung in Prozent, Länge der Gefäll- (Steigungs-) Strecke, Halbmesser, Tangentenlänge und Bogenstich

Schutzgebiete (Natur, Landschaft, Wasser)

- FFH-Gebiet (FFH)
- Feuchtlebensräume Funktionsräume bis 100 m
- Feuchtlebensräume Funktionsräume bis 500 m
- Wald bewohnende größere Säugetiere (national) Funktionsräume ab 50 qkm
- Waldlebensräume Funktionsräume bis 100 m
- Waldlebensräume Funktionsräume bis 500 m
- Überschwemmungsgebiet

Regelquerschnitt
RQ 15,5

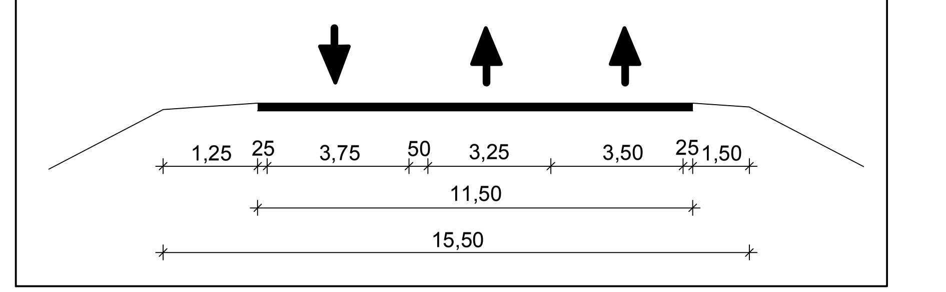

Regelquerschnitt
RQ 11,5+

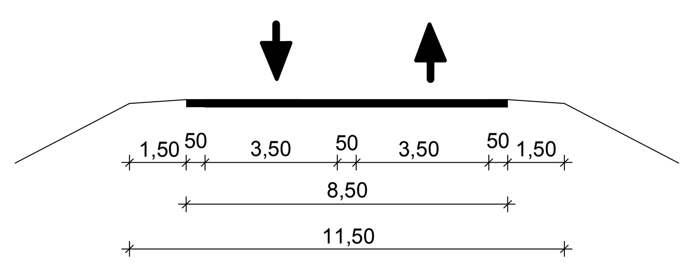

Straßenbauverwaltung Baden - Württemberg
Regierungspräsidium Freiburg

	Datum	Name
bearbeitet	Juli 2013	Bausch

Nr.	Art der Änderung	Datum	Name

BVWP - ANMELDUNG

Straßenbauverwaltung Baden-Württemberg
Straße: B33

Unterlage: 5
Blatt-Nr.: 1

Lageplan

Projektnummer: B33-G40-BW

Maßstab: 1:10.000

B33 Ortsumfahrung Haslach
Hauptvariante
von Bau-km 0+040,000 bis Bau-km 3+480,000

Aufgestellt:
Regierungspräsidium Freiburg
Abt. 4 Straßenwesen und Verkehr
Ref. 44 Straßenplanung
BD Kaiser

Freiburg, den 24.10.2013

Freigegeben:
Ministerium für Verkehr und Infrastruktur
Abt. 2 Straßenverkehr
Ref. 21 Grundsatzfragen des nachhaltigen Straßenbaus
OBR'in Zweschper

Stuttgart, den 29.10.2013

Winkel: 117,397 Gon
Breite: 95,0 cm, Höhe: 29,7 cm

Blattschnitt: BLATT1 Datum:08.11.13
Projekt: B0033_Haslach_Neubau_OU_BVWP Datei: 010-U05_P01-Lageplan_Hauptachse.PLT