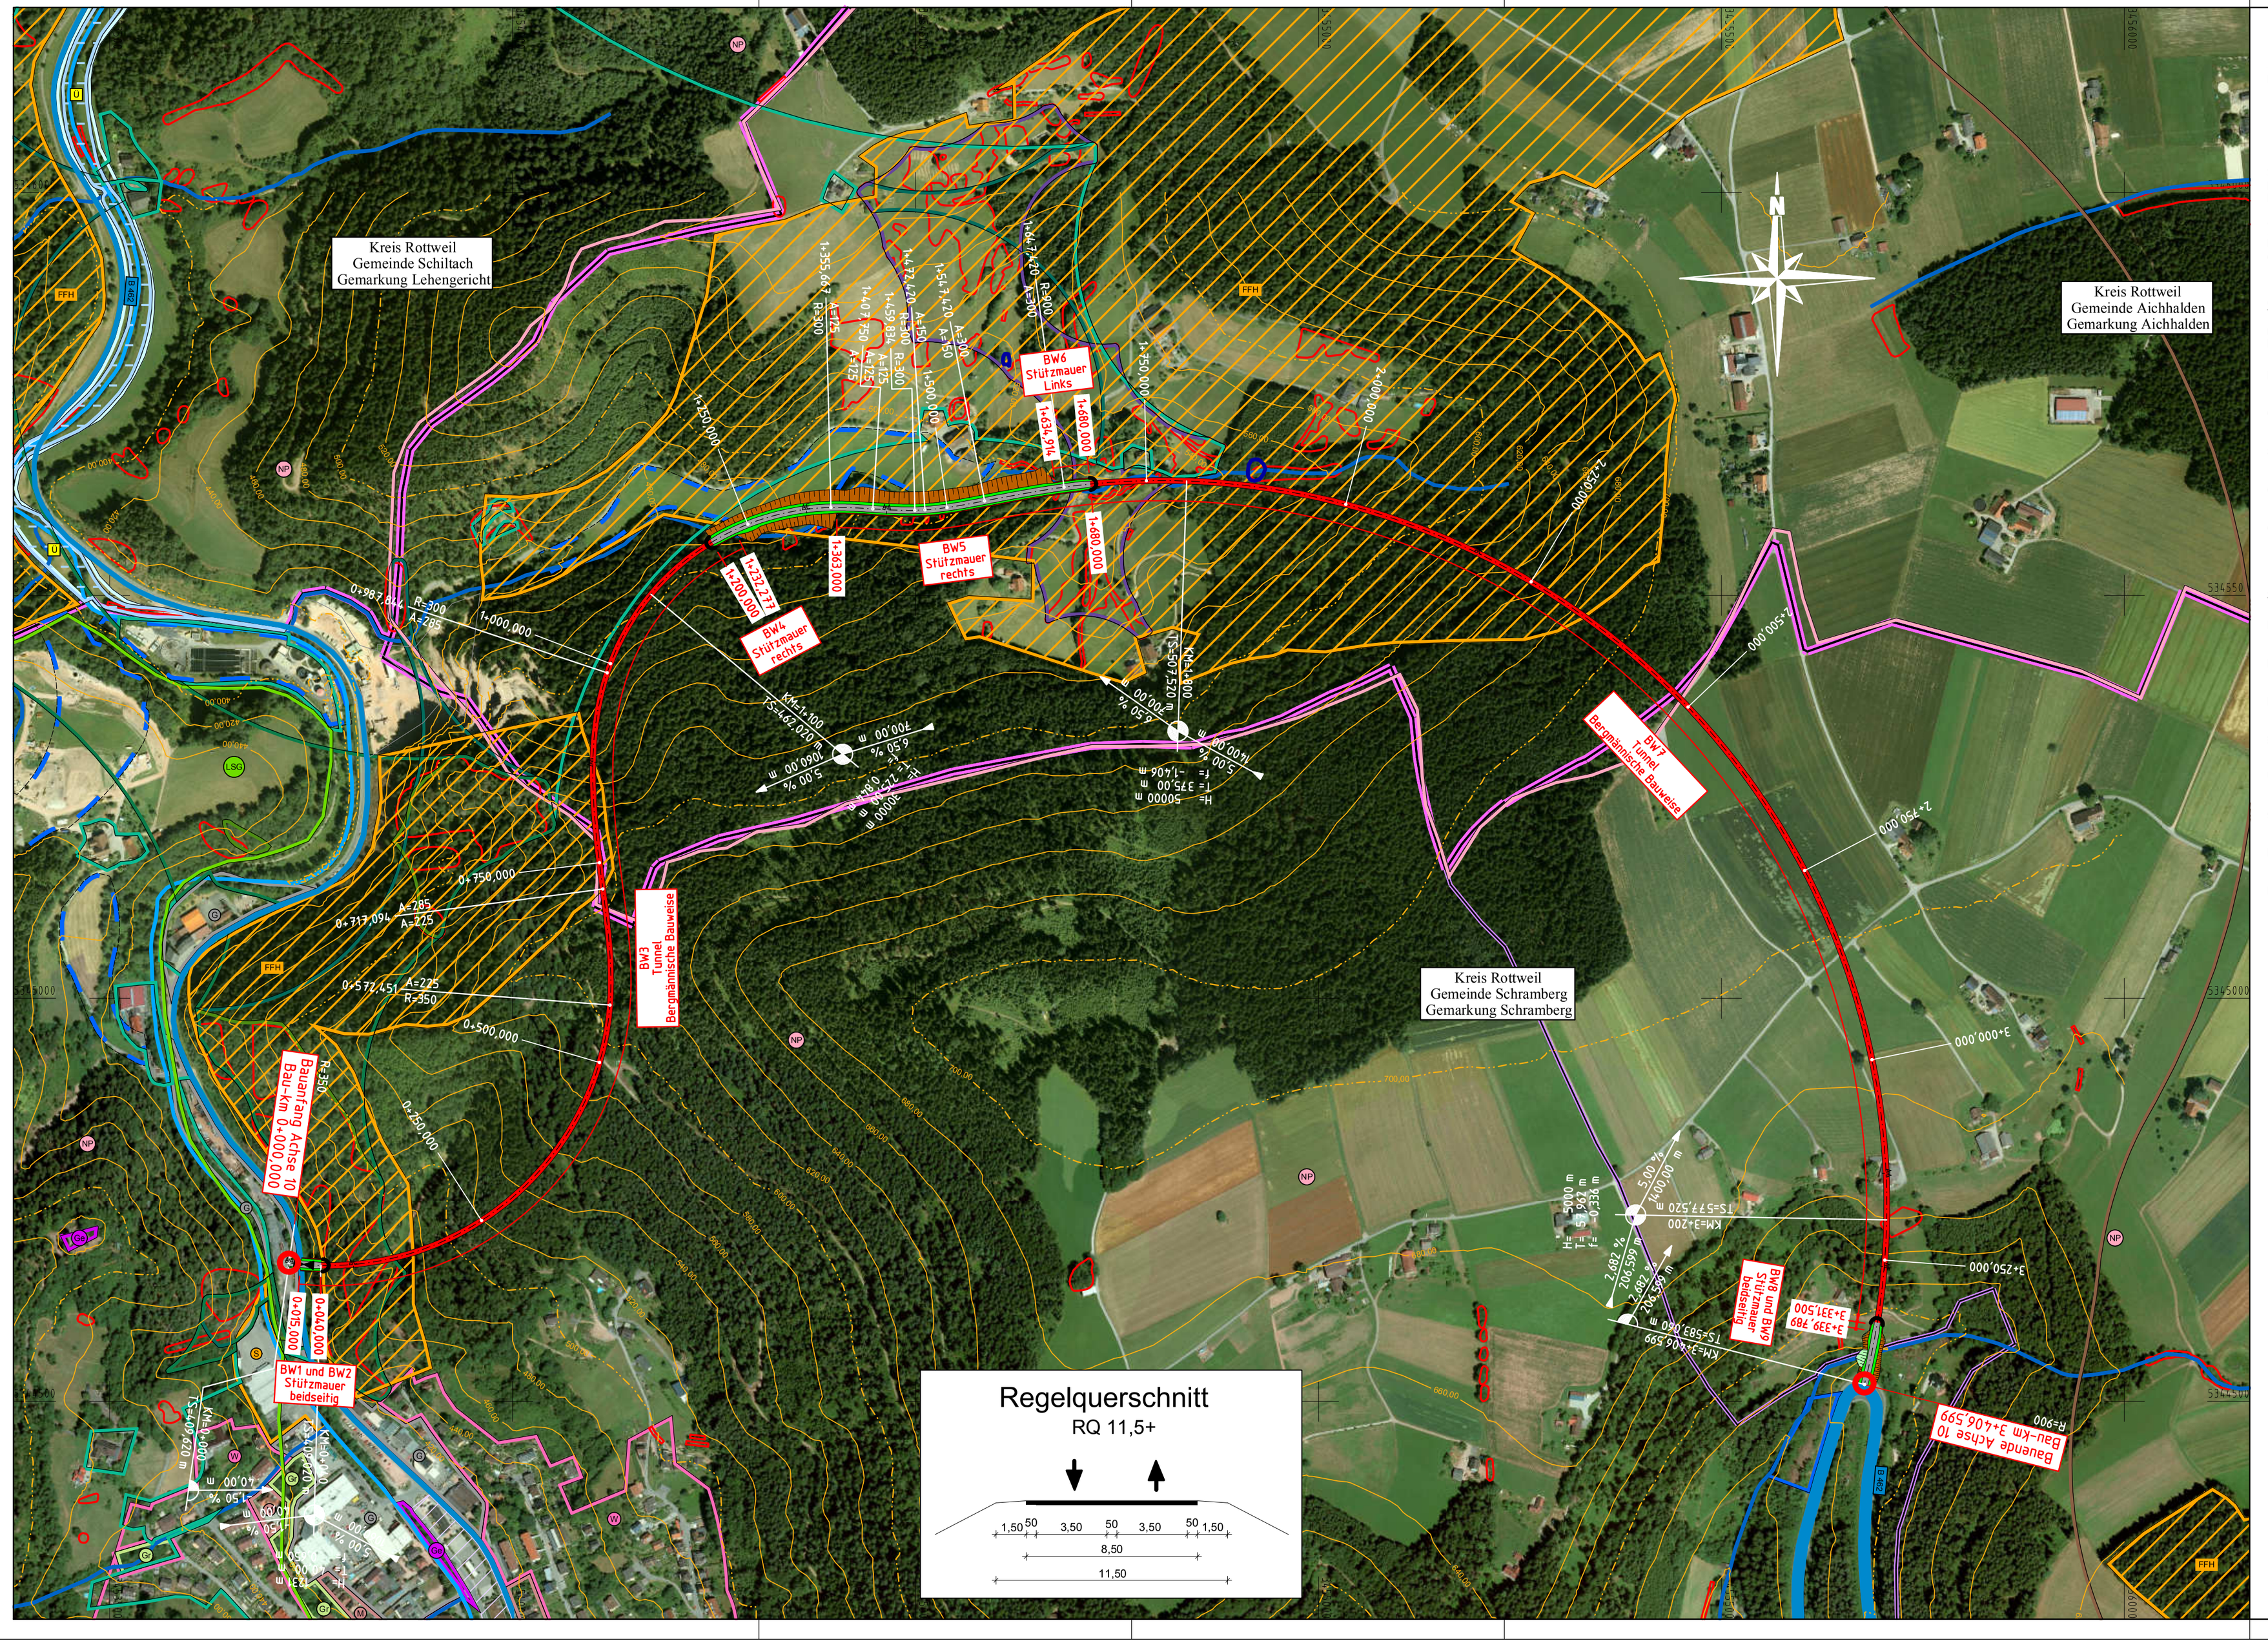

Legende

Planung

Knotenpunkt plangleich

Tunnel

H= 4944 m
T= 12,360 m
f= 0,015 m
0,100 %
12,360 m
0,600 %
27,640 m
Hochpunkt
Tiefpunkt
AA - Ausrundungsanfang
AE - Ausrundungsende
Neigungsbrechpunkt mit Angabe von Gefälle und Steigung in Prozent, Länge der Gefäll-(Steigungs-) Strecke, Halbmesser, Tangentenlänge und Bogenstich

Straßenkategorien — Bestand

Bundesstraße

Kreisstraße

Verwaltung

Flurgrenze

Gemeindegrenze

Gebiete und Flächen — Bestand

reines und allgemeines Wohngebiet, Kleinsiedlungsgebiet (W)

Kerngebiet, Dorfgebiet, Mischgebiet (M)

Gewerbegebiet (G)

Sondergebiet (S)

Grünflächen (Gr)

Gemeinbedarf (Ge)

Bahnanlage

sonstige Fläche

Fläche für Ver- und Entsorgung

Schutzgebiete (Natur, Landschaft, Wasser)

FFH-Gebiet (FFH)

Natupark (NP)

Landschaftsschutzgebiet (LSG)

geschütztes Biotop

Überschwemmungsgebiet (U)

stehende Gewässer

Fließgewässer I. Ordnung

Fließgewässer II. Ordung

Feuchtlebensräume Funktionsräume bis 100 m

Feuchtlebensräume Funktionsräume bis 500 m

Wald bewohnende größere Säugetiere (national) Funktionsräume ab 50 qkm

Trockenlebensräume Funktionsräume bis 250 m

Trockenlebensräume Funktionsräume bis 1500 m

Waldlebensräume Funktionsräume bis 100 m

Waldlebensräume Funktionsräume bis 500 m

Straßenbauverwaltung Baden - Württemberg
Regierungspräsidium Freiburg

	Datum	Name
bearbeitet	Juli 2013	Bausch

Nr.	Art der Änderung	Datum	Name

BVWP - ANMELDUNG

Straßenbauverwaltung Baden-Württemberg
Straße: B462

Unterlage: 5
Blatt-Nr.: 1

Lageplan
Maßstab: 1:5.000

Projektnummer: B462-G30-BW

Ortsumfahrung Schramberg

von Bau-km 0+000,000 bis Bau-km 3+406,599

Aufgestellt:
Regierungspräsidium Freiburg
Abt. 4 Straßenwesen und Verkehr
Ref. 44 Straßenplanung
BD Kaiser

Freiburg, den 24.10.2013

Freigegeben:
Ministerium für Verkehr und Infrastruktur
Abt. 2 Straßenverkehr
Ref. 21 Grundsatzfragen des nachhaltigen Straßenbaus
OBR'in Zweschper

Stuttgart, den 29.10.2013

Blattschnitt: M5000 Datum:06.11.13

Projekt: B0462_Schramberg_Neubau_OU_BVWP Datei: 009-U05_P01-Lageplan.PLT

Winkel: 100,000 Gon

Breite: 76,5 cm, Höhe: 41,0 cm