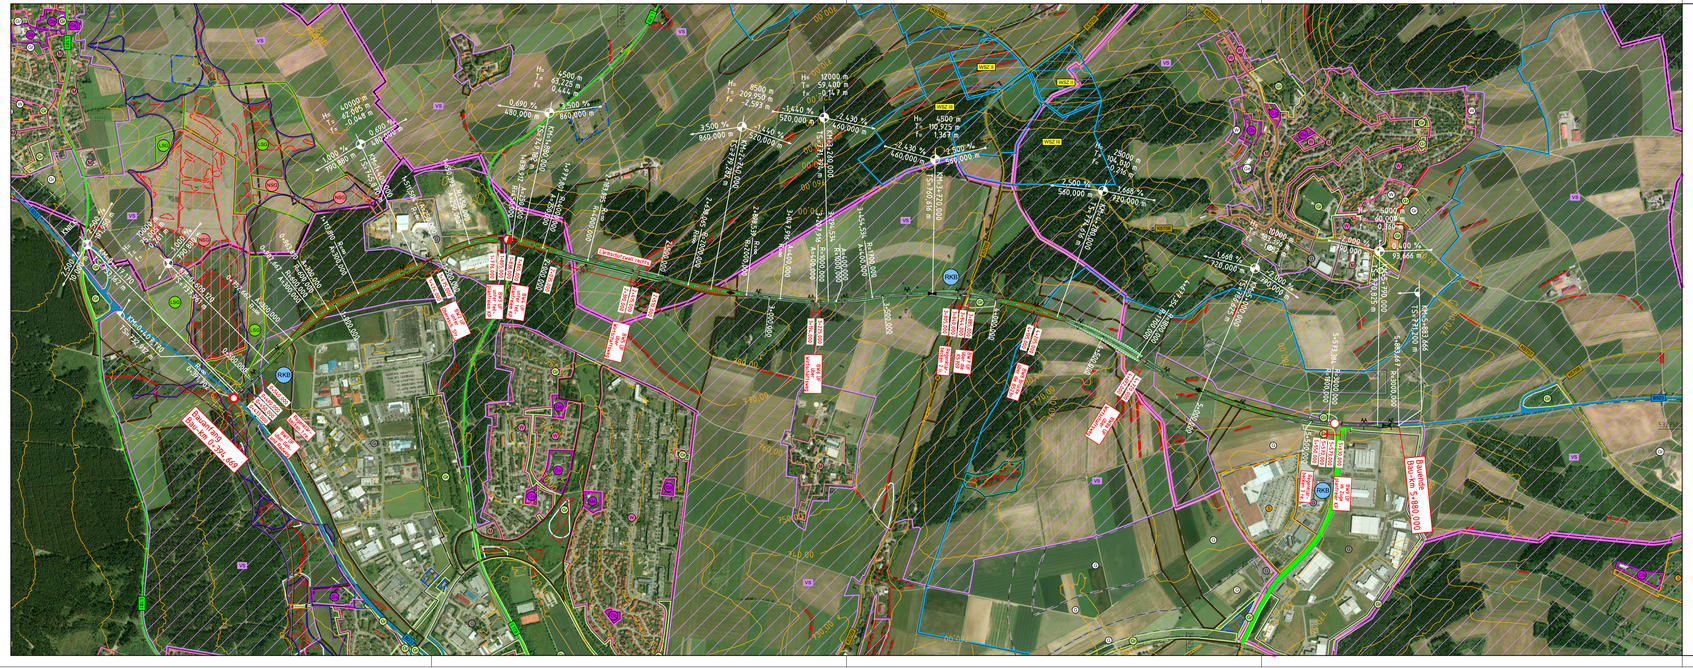
Beginn der Bau-km 0+394,669
Bauende Bau-km 5+880,000
