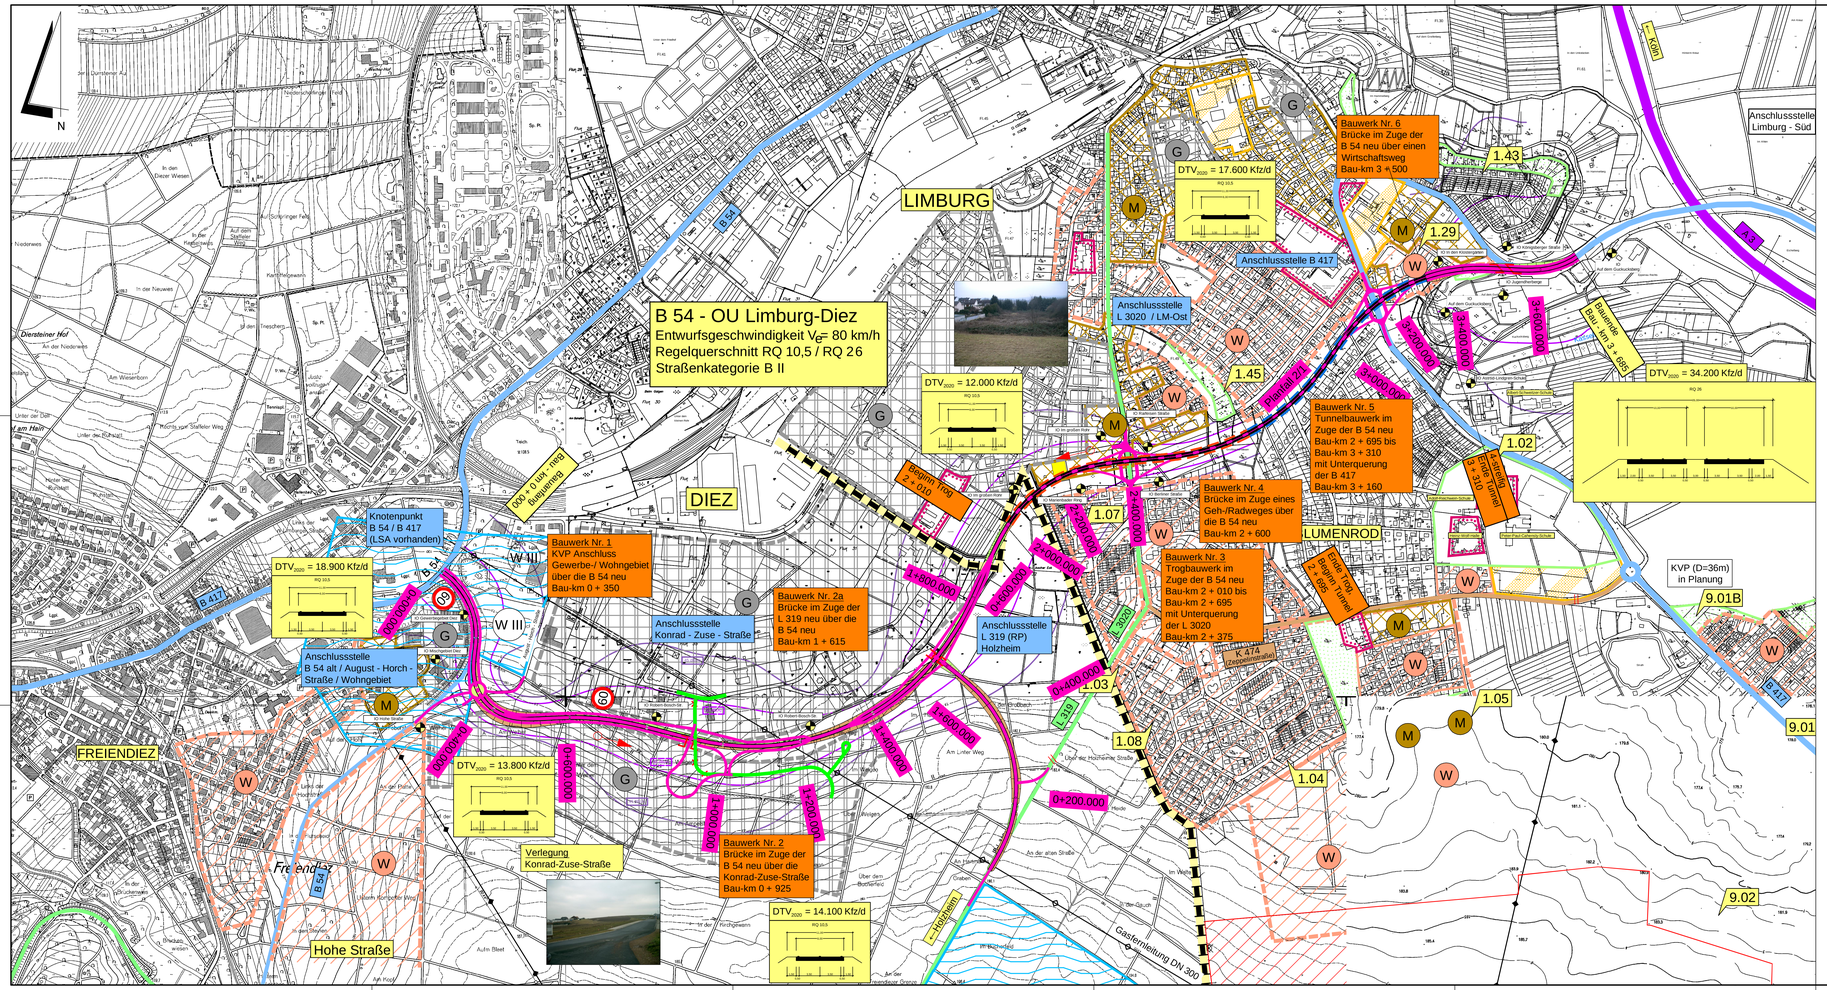

Legende

- A 3 — Bundesautobahn Nr. 3
- B 54 — Bundesstraße Nr. 54
- L 3448 — Landstraße Nr. 3448
- K 503 — Kreisstraße Nr. 503
- Landesgrenze Hessen / Rheinland - Pfalz
- Bahnstrecke
- Berechnungspunkt Lärmschutz
- Planfall 2 — B 54, Südumgehung Limburg - Diez, Feuchtem "Flächennutzungsplantrasse", Planfall 2
- Trogbauwerk
- Tunnelbauwerk
- W — Wohnbauflächen
- M — Gemischte Bauflächen
- G — Gewerbliche Bauflächen
- Flächen für Gemeinbedarf
- Verkehrsflächen besonderer Zweckbestimmung
- Grünflächen
- W.S. — Wasserschutzgebiete

Schutzgebiet

- Natura 2000 Gebiet VSG 5614-401 "Feldflur bei Limburg"

Bauleitplanung der Kreisstadt Limburg a. d. Lahn

1.02	Bebauungsplan "Adolf - Reichwein - Schule zwischen Wohnbebauung Blumenrod, Zeppelinstraße und Wiesbadener Straße" RK 05.02.1986
1.03	Bebauungsplan "Blumenrod - Zentraler Bereich" RK 05.10.1981
1.04	Bebauungsplan "Blumenrod, III. Bauabschnitt" RK 17.04.1984
1.05	Bebauungsplan "Blumenrod, IV. Bauabschnitt, 3. Änderung" RK 10.12.2004
1.07	Bebauungsplan "Blumenrod, I. Bauabschnitt" RK 01.12.1999
1.08	Bebauungsplan "Blumenrod, II. Bauabschnitt, 3. Änderung" RK 01.12.1999
1.29	V + E - plan Dialysezentrum "In den Klostergärten" - § 3(2) BauGB durchgeführt -
1.43	Bebauungsplan "Tal Josaphat" RK 06.04.1999
1.45	Bebauungsplan "Sandweg" RK 31.03.1998
9.01	Bebauungsplan "Unterster Grund und die Waldwiese" RK 17.02.1984
9.01B	Bebauungsplan "Unterster Grund und die Waldwiese, 2. Änderung" RK 17.03.1993
9.02	Bebauungsplan "Kappesfelder" RK 20.12.1997
9.05	Bebauungsplan "Flur 20" 1. Änderung RK 26.11.1994
9.06	Bebauungsplan "Im Töpfergrund" RK 14.05.2004
9.09	Bebauungsplan "Töpfer Erde" RK 04.05.2004

45 dB(A) Isophonenlinie (ohne Lärmschutzmaßnahmen)

50 dB(A) Isophonenlinie (ohne Lärmschutzmaßnahmen)

VORUNTERSUCHUNG

MANNS INGENIEURE
Dr. Manns + Conrad GmbH
Verkehr - Stadt - Umwelt
Südstraße 14 56422 Wirges
Tel. 02602/9363-0 Fax 02602/9363-30
E-Mail: info@manns-ingenieure.de

524	0,67	DATUM	ZEICHEN
ENTWORFEN		Nov. 2005	Geib
GEZEICHNET		Nov. 2005	Eberhard
GEPRÜFT		April 2012	Schurath

Geändert	Datum	Zeichen

Magistrat der Kreisstadt Limburg a. d. Lahn — HESSEN Amt für Straßen- und Verkehrswesen Dillenburg — Rheinland-Pfalz Landesbetrieb Mobilität Diez

Anlage 6.1.3
Blatt Nr.
Reg. Nr.

B 54
Südumgehung Limburg-Diez, Holzheim
Planfall 2 / 1

	Datum	Zeichen
bearbeitet		
gerechnet		
geprüft		

Lageplan
M 1 : 5000

Aufgestellt:
Dillenburg, ... Diez, ...
Amt für Straßen- und Verkehrswesen Dillenburg, Monzestraße 18, 35683 Dillenburg — Landesbetrieb Mobilität Diez, Goethestraße 9, 65582 Diez
Eugen Reichwein, Amtsleiter — Ulrich Neurath, Dienststellenleiter

Stand: 26.04.2012

01-LP_1Lu5000-060929ab-S24.dwg