



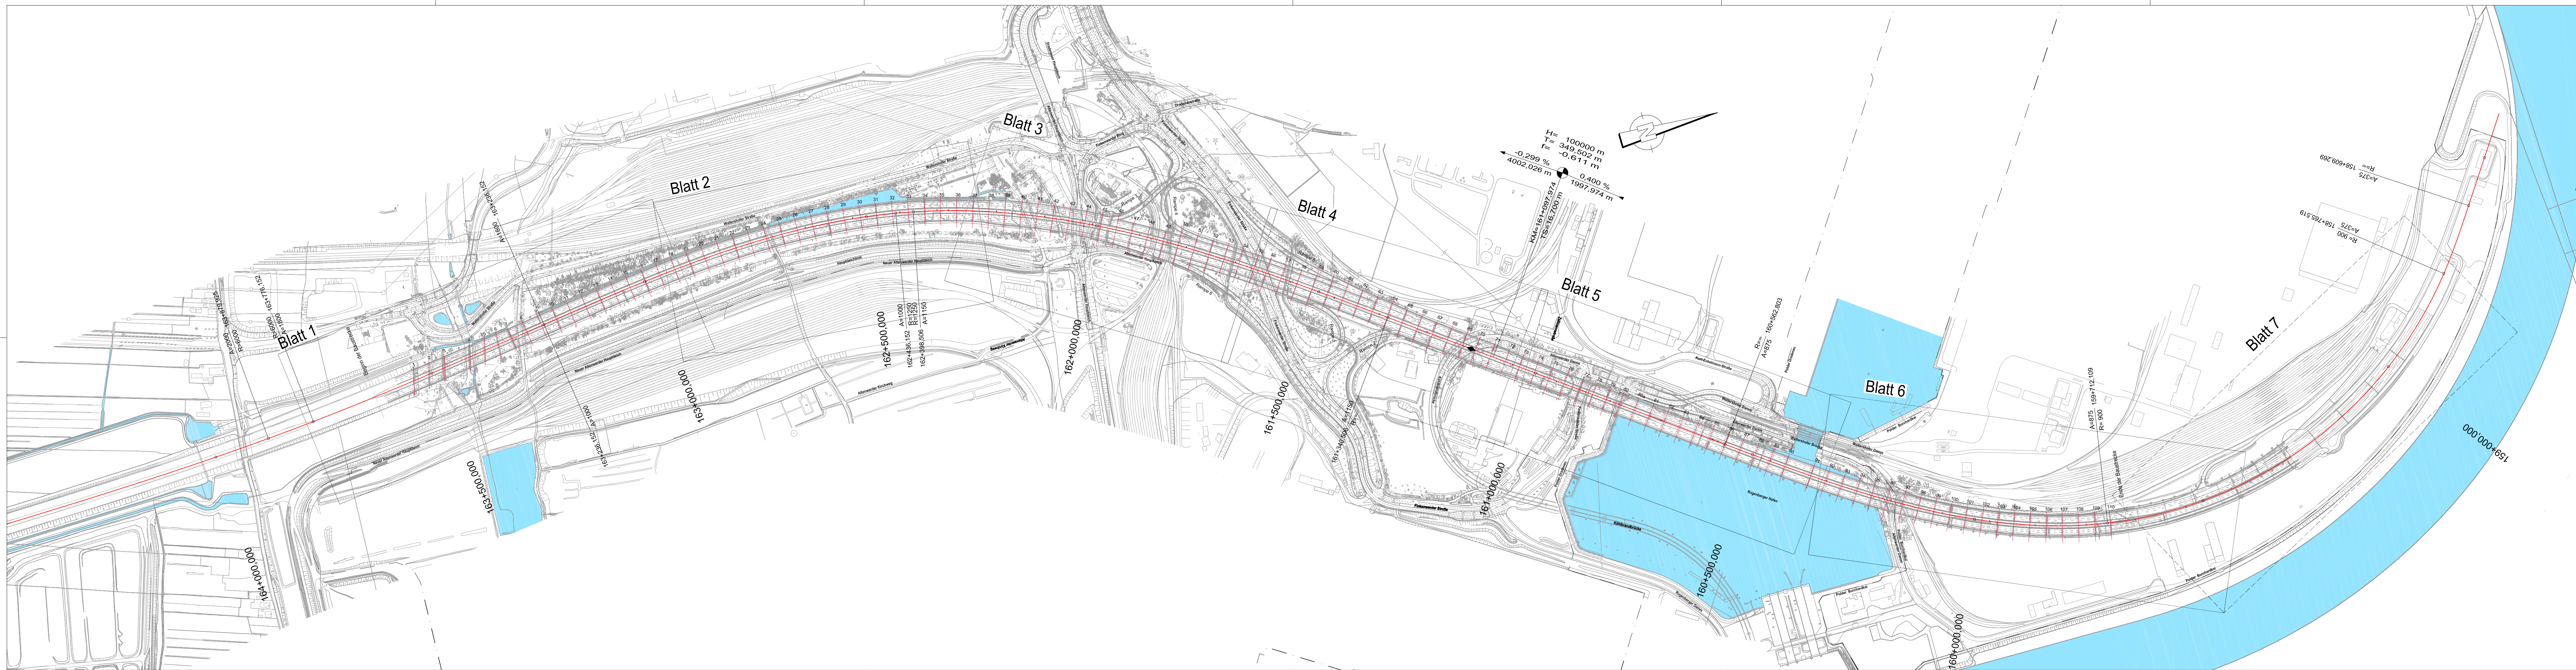

Entwurfsbearbeitung:		c/o Ingenieurbüro GRASSL GmbH		Auftrag Nr.	
	Schübler-Plan BUNG Beratende Ingenieure INGENIEURGEMEINSCHAFT K20	Hohler Weg 4			
		20459 Hamburg			
		Tel.: 040 / 37093 - 0			
		FAX: 040 / 36 36 16			
		email: hamburg@grassl-ing.de			
		@grassl.....			
Hamburg					
				Datum	Name
		Bearb.	04.11.2013	SCHULTZ	
		Gez.	04.11.2013	ZIMMERM	
		Ges.	05.11.2013	KÄMPFER	

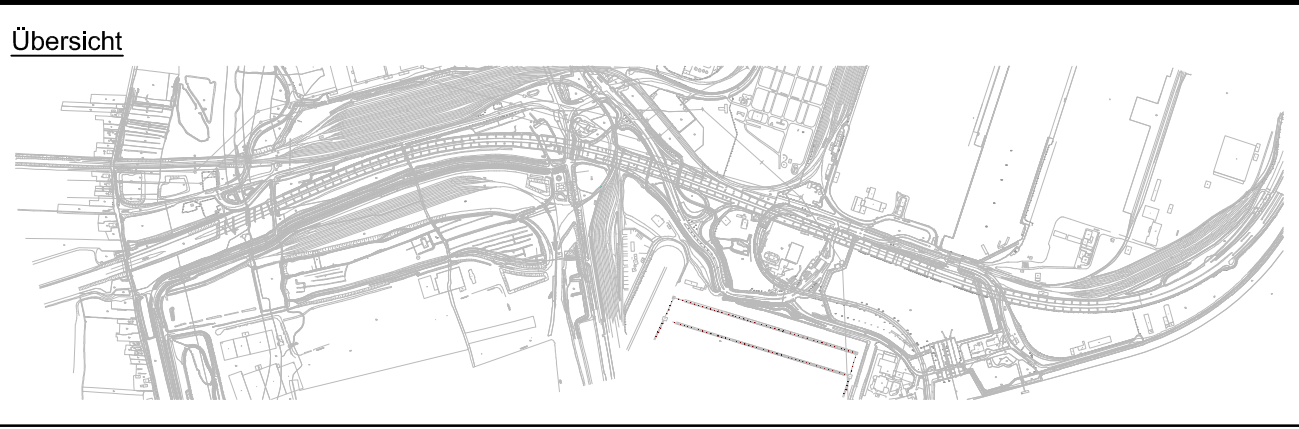

Bezugssystem:	ETRS89
Abbildung:	Gauß-Krüger, Lagestatus 320

Freie und Hansestadt Hamburg
Behörde für Wirtschaft, Verkehr und Innovation
Auftragsverwaltung für die
Bundesfernstraßenverwaltung

Unterlage Nr. 2.1

Zeichnungs Nr. V-ÜL-01

LSBG Landesbetrieb Straßen, Brücken und Gewässer Hamburg Sachsenfeld 3-5, 20097 Hamburg		Planinhalt:	VERKEHRSANLAGE ÜBERSICHTSLAGEPLAN
A7, 8-streifiger Ausbau südlich des Elbtunnels zwischen HH-Waltershof und dem geplanten AD HH-Süderelbe (A7/A26); Hochstraße Elbmarsch, Brückenbauwerk K20		Maßstab:	1:5.000
km 159+704 bis 163+542 BW-Nr. 647, ASB-Nr. 2425001		geprüft:	Datum:
aufgestellt:	Datum:	gesehen:	
		Datum:	