


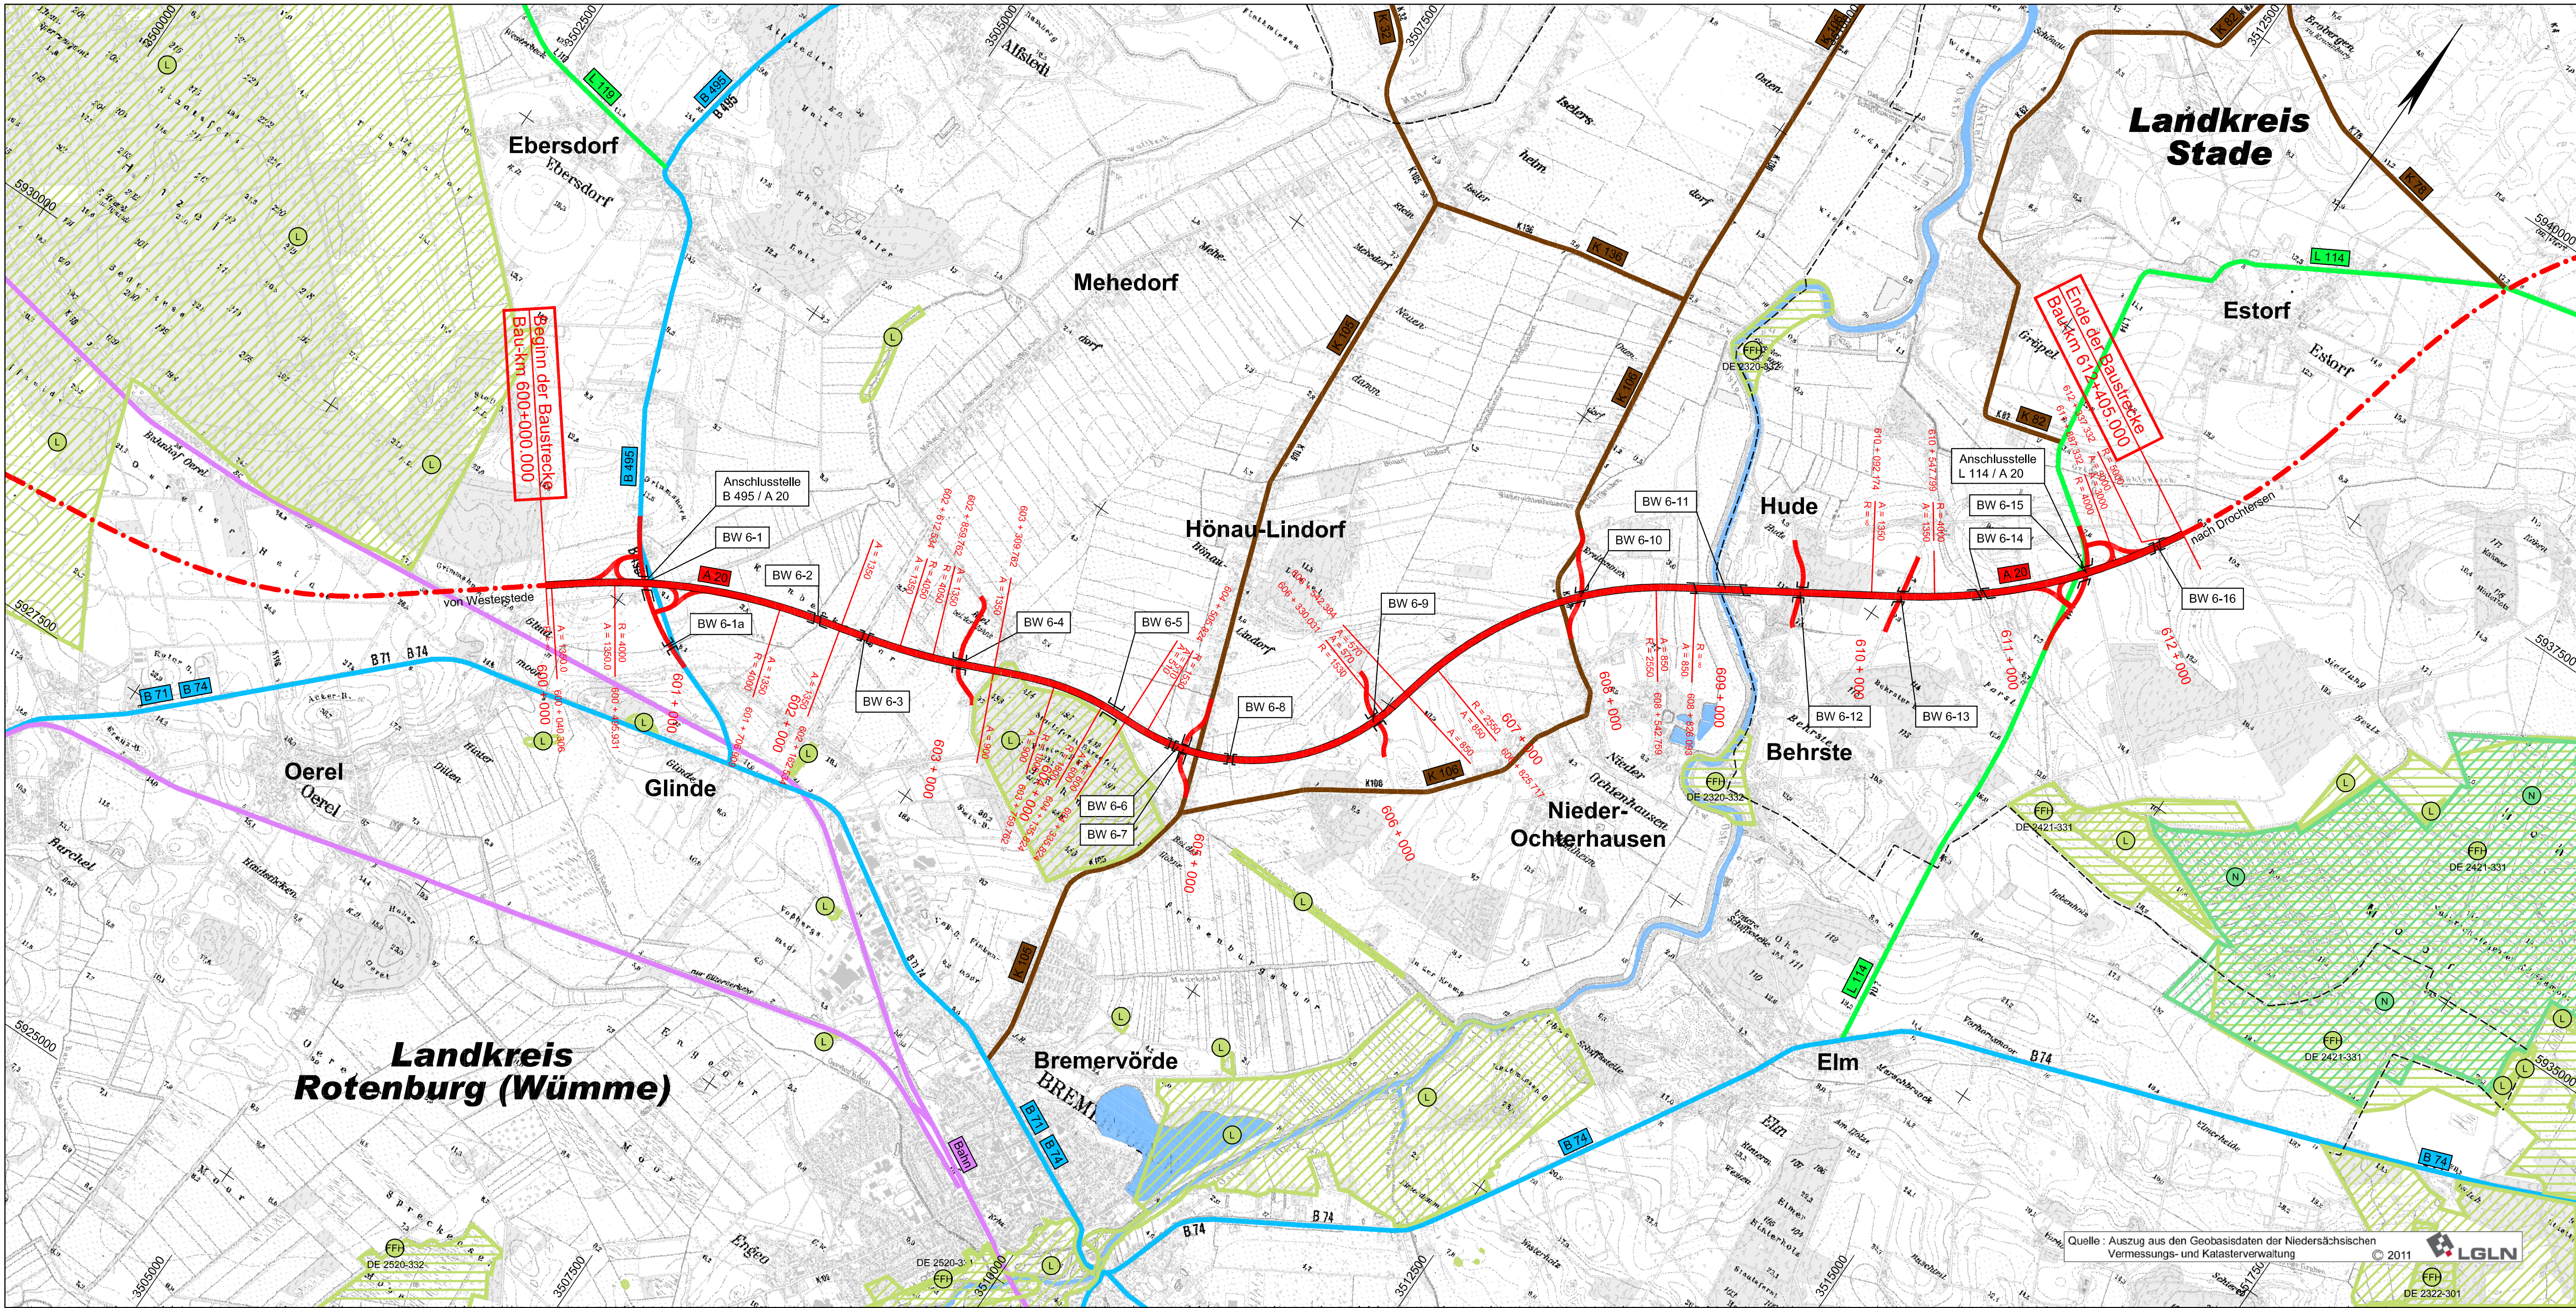

Zeichenerklärung

A 20

geplante Ausbaustrecke A 20

anschließende Streckenabschnitte A 20

B 495

Bundesstraße

L 114

Landesstraße

K 105

Kreisstraße

Bahn

Bahn

L

Landschaftsschutzgebiet

N

Naturschutzgebiet

FFH

FFH-Gebiet mit Bezeichnung

DE 2320-332

Kreisgrenze

Entwurfsverfasser:		Datum	Zeichen
OBERMEYER PLANEN+BERATEN GmbH Michaelisstraße 24 20459 Hamburg Telefon: 040/3 49 62 99-0 Telefax: 040/3 49 62 99-90		bearbeitet	20.04.2011
		gezeichnet	20.04.2011
		geprüft:	20.04.2012
		gez. i.V. Kohl	

5.			
4.			
3.			
2.			
1.			
Nr.		Datum	Aufgestellt

FESTSTELLUNGSENTWURF

Niedersachsen

Küstenautobahn

Plankennzeichnung (PMS Projekt-Management-System)

A 6 3 4 1 0 2 - 0 0 3

Straßenbauverwaltung des Landes Niedersachsen

Bundesautobahn: A 20

Streckenabschnitt: Westerstede - Drochtersen

Teilstrecke: B 495 bei Bremervörde - L 114 bei Elm

Unterlage Nr. 2

Blatt Nr. 1

Reg. Nr.

Datum

Zeichen

A 20

von Westerstede bis Drochtersen

- Abschnitt 6 -

von der B 495 bei Bremervörde bis zur L 114 bei Elm

Bau-km 600+000,000 bis Bau-km 612+405,000

nachgeprüft

30.04.2012

gez. Oelze

Übersichtskarte

Maßstab: 1:25.000

Aufgestellt:

Stade, den 21.09.2012

Niedersächsische Landesbehörde
für Straßenbau und Verkehr
Geschäftsbereich Stade

im Auftrage: i.A. gez. Quast

Quelle: Auszug aus den Geobasisdaten der Niedersächsischen
Vermessungs- und Katasterverwaltung

© 2011

LGLN

M:\17457\CAD\PS\4\IOP\B\I\PP\A634102_003_00PP.DWG

Blattgröße: 420x950