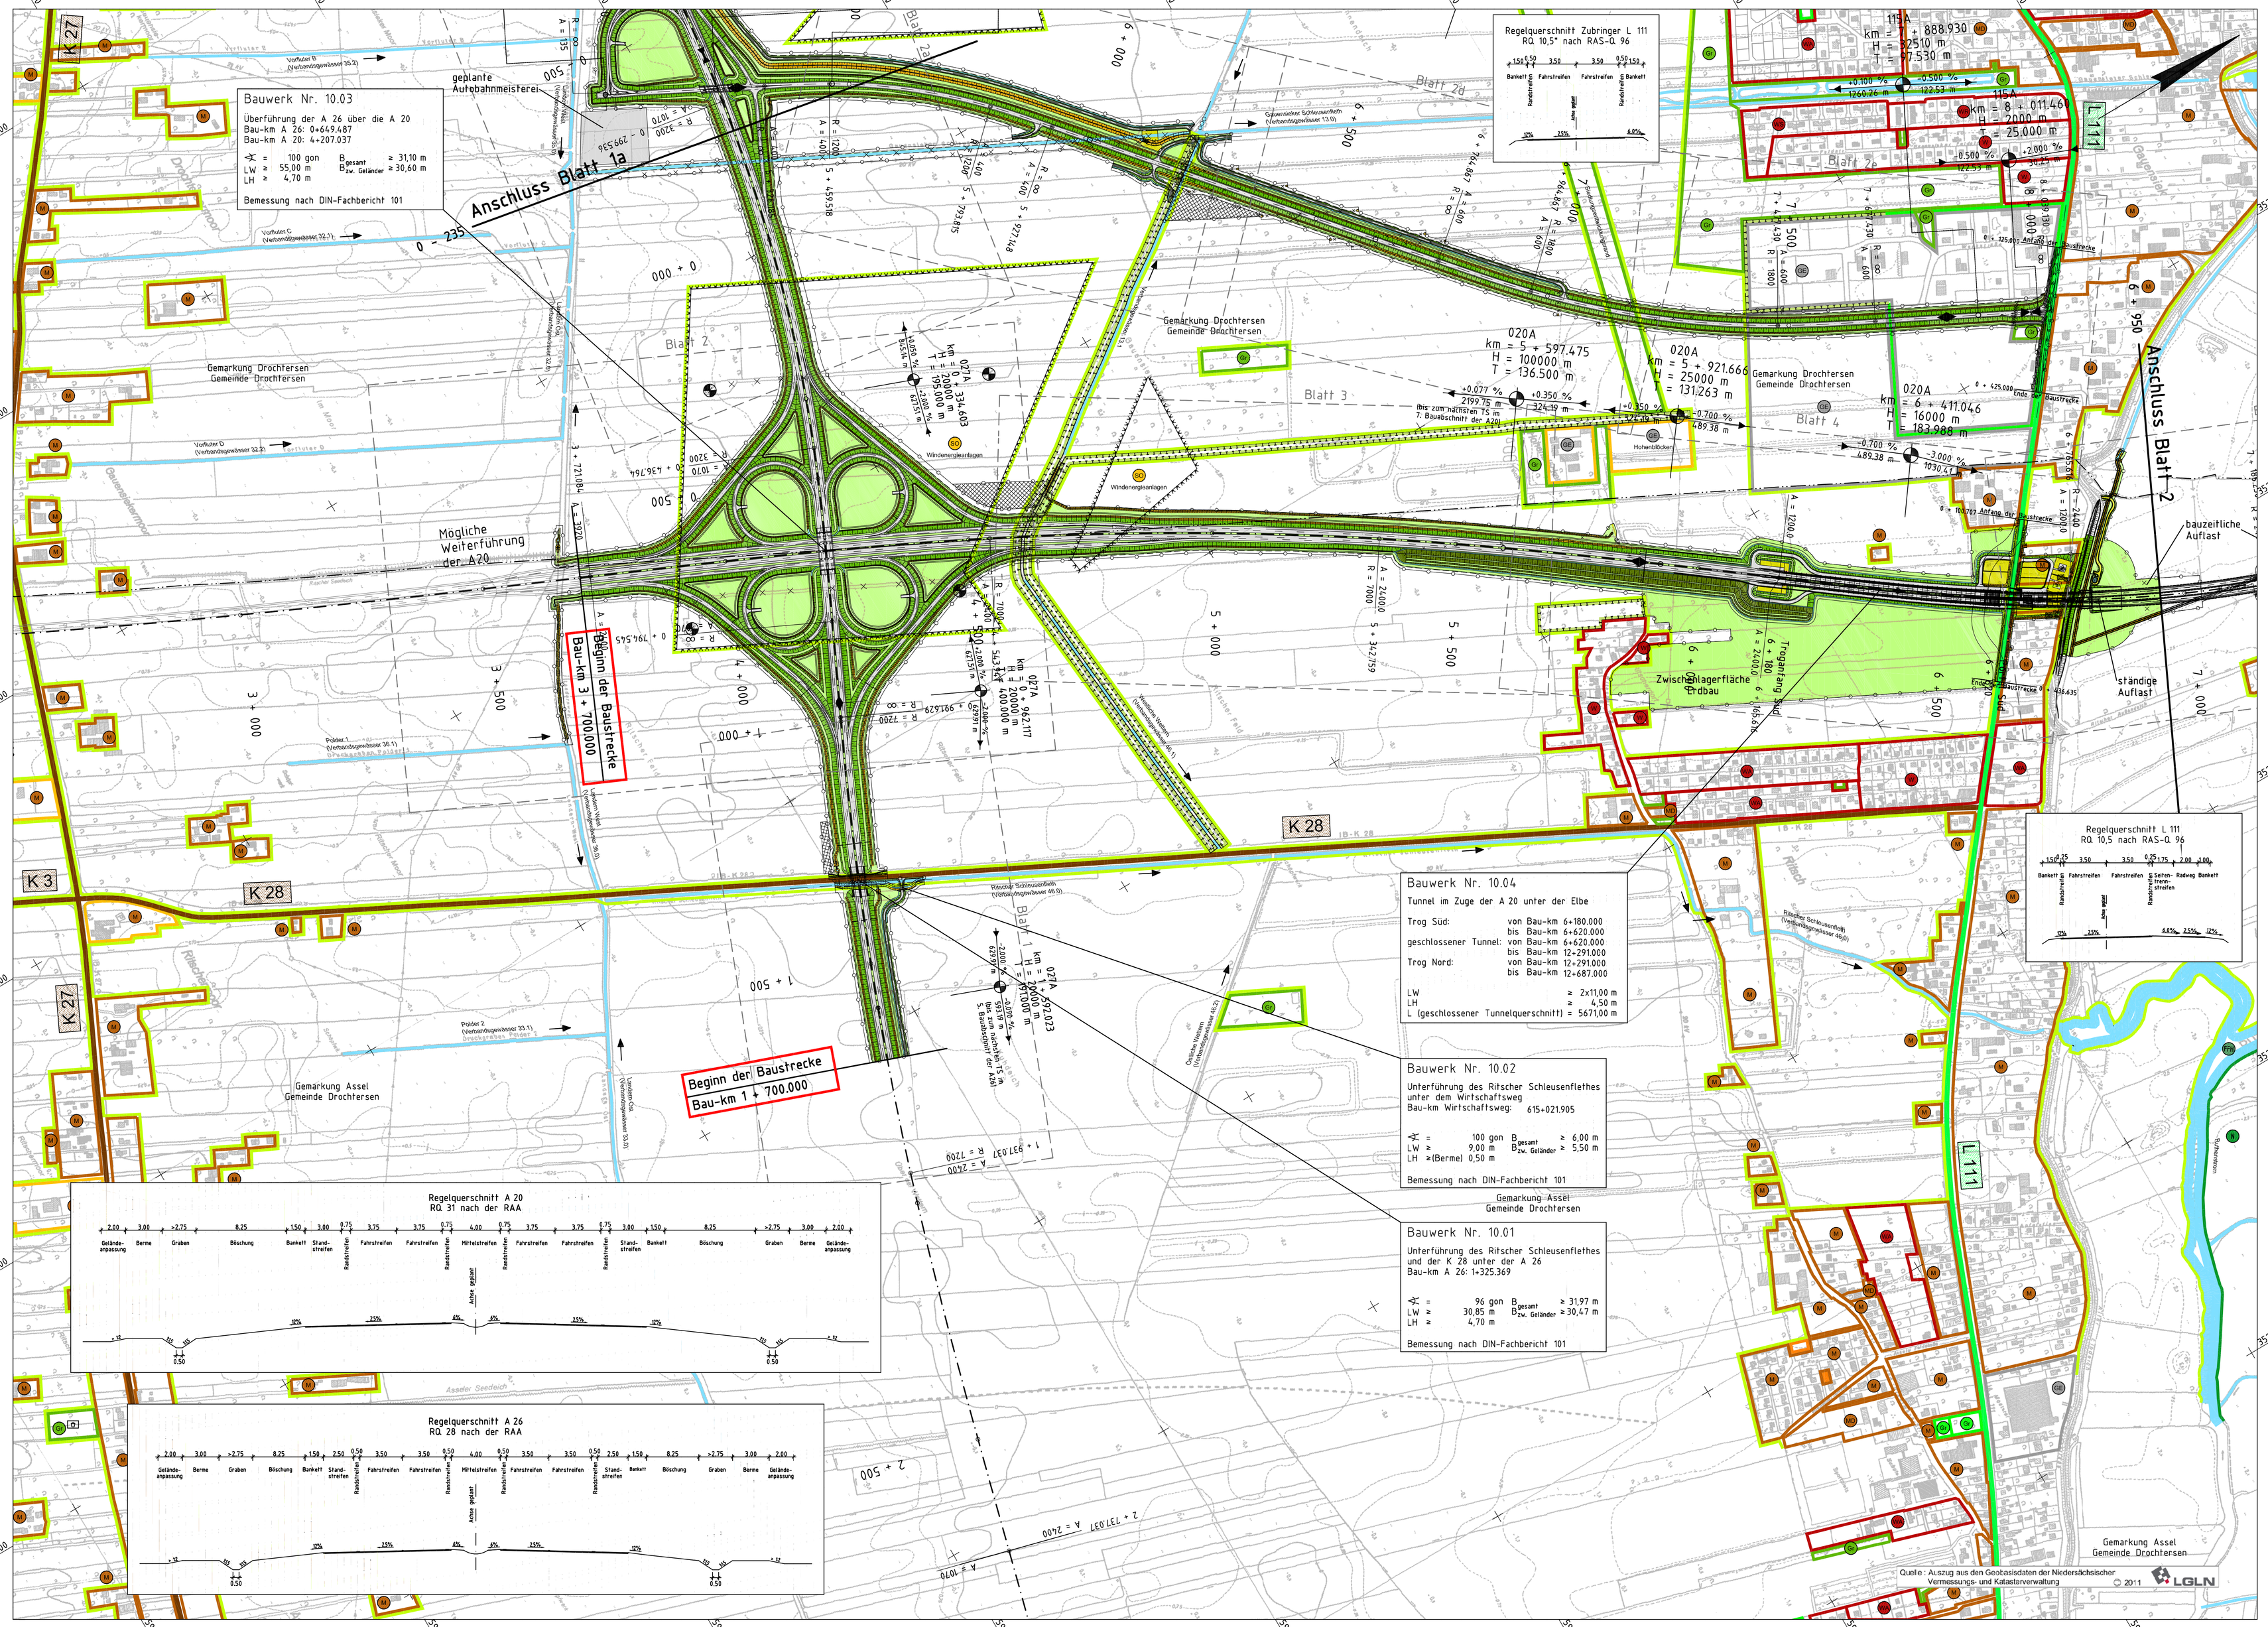

Legende:

- Wohnbaufläche, allgemeines Wohngebiet, Kleinsiedlungsgebiet
- Mischgebiet, Dorfgebiet
- Gewerbegebiet
- Grünfläche
- Landschaftsschutzgebiet
- Naturschutzgebiet
- Sonderflächen
- Private Grünfläche
- Gemeinbedarf
- Abwasserbeseitigung
- Gewässer
- Überschwemmungsgebiet
- Flächen für Maßnahmen zum Schutz, zur Pflege und zur Entwicklung von Natur und Landschaft
- Flächen zur Einrichtung von Windkraftanlagen (Zusatznutzung zu Flächen für die Landschaft)
- Windenergieanlagen, einzeln oder in Windenergieparks (vorhanden)
- B 431 Bundesstraße
- L 111 Landesstraße
- K 28 Kreisstraße
- Bauvorhaben

Kataster:

- Landesgrenze
- Kreisgrenze
- Gemarkungsgrenze
- Gemeindegrenze

Planung:

- Wirtschaftsweg (wassergebundene Deckschicht) mit Bankett
- Einschnittsböschung
- Wirtschaftsweg (bituminöse Deckschicht mit Bankett
- Entwässerungsmulde mit Fließrichtung
- Dammböschung
- Gehweg
- Radweg
- Seitenstreifen
- Fahrbahn / Anpassungsbereich
- Bankett
- gem. Rad- und Gehweg mit Bankett und Angabe des Quergefälles
- Grünstreifen
- Entwässerungsgraben mit Fließrichtung durch die Baumaßnahme dauerhaft in Anspruch genommene Fläche
- Lärmschutzwall
- geplanter Rückbau / Abbruch
- Hochpunkt / Tiefpunkt
- km = 0+327.449 H = 8000 m T = 92.000 m; 1,196% 6,936% 224,30m 220,82m — Gefällebrechpunkt mit Angabe von Gefälle (Steigung) in Prozent, Länge der Gefälle-(Steigungs-) Strecke, Ausrundungshalbmesser, Station und Tangentenlänge
- Eingriffsgrenze einschließlich Arbeitsstreifen

Koordinatensystem: Gauss-Krüger, Höhensystem: NN 160

Entwurfsverfasser:
OBERMEYER PLANEN+BERATEN GmbH
Michaelisstraße 24
20459 Hamburg
Telefon: 0403 49 62 99-0
Telefax: 0403 49 62 99-90

	Datum	Zeichen
bearbeitet	05.03.2012	Wul
gezeichnet	05.03.2012	Stm
geprüft:		

Nr.		Datum	Aufgestellt
5.			
4.			
3.			
2.			
1.			

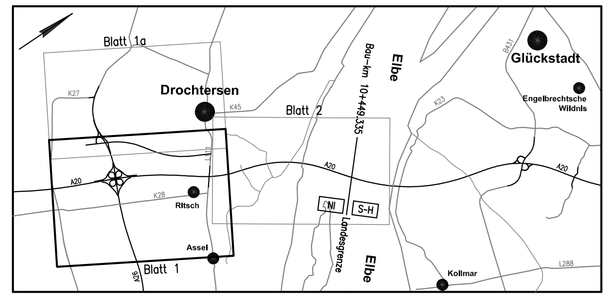

Straßenbauverwaltung des Landes Niedersachsen

Straße: A 20

Nächster Ort: Drochtersen

Bau-km A 20: von 3+700,000 bis 14+440,408
Bau-km A 26: von 1+700,000 bis 0+649,487

Unterlage Nr.	3
Blatt Nr.	1
Reg. Nr.	

	Datum	Zeichen
nachgeprüft		

Neubau der A 20
Nord-West-Umfahrung Hamburg
Bauentwurf

Abschnitt K 28 (Niedersachsen) bis B 431 (Schleswig-Holstein)

Übersichtslageplan

Maßstab: 1:5.000

Aufgestellt:

Stade, den .....
Niedersächsische Landesbehörde für Straßenbau und Verkehr
Geschäftsbereich Stade
im Auftrage: .....

Überprüft:

Hannover, den .....
Niedersächsische Landesbehörde für Straßenbau und Verkehr
im Auftrage: .....

Gesehen: Bundesministerium für Verkehr, Bau und Stadtentwicklung
Abteilung Straßenbau
Im Auftrage
Bonn, den .....
zu StB 21 / .....

Gesehen:

Hannover, den .....
Niedersächsisches Ministerium für Wirtschaft, Arbeit und Verkehr
im Auftrage: .....

M118239/0-CAD/PS3:DOPBLUPPPS3LP010.DWG

Blattgröße: 700x1160