


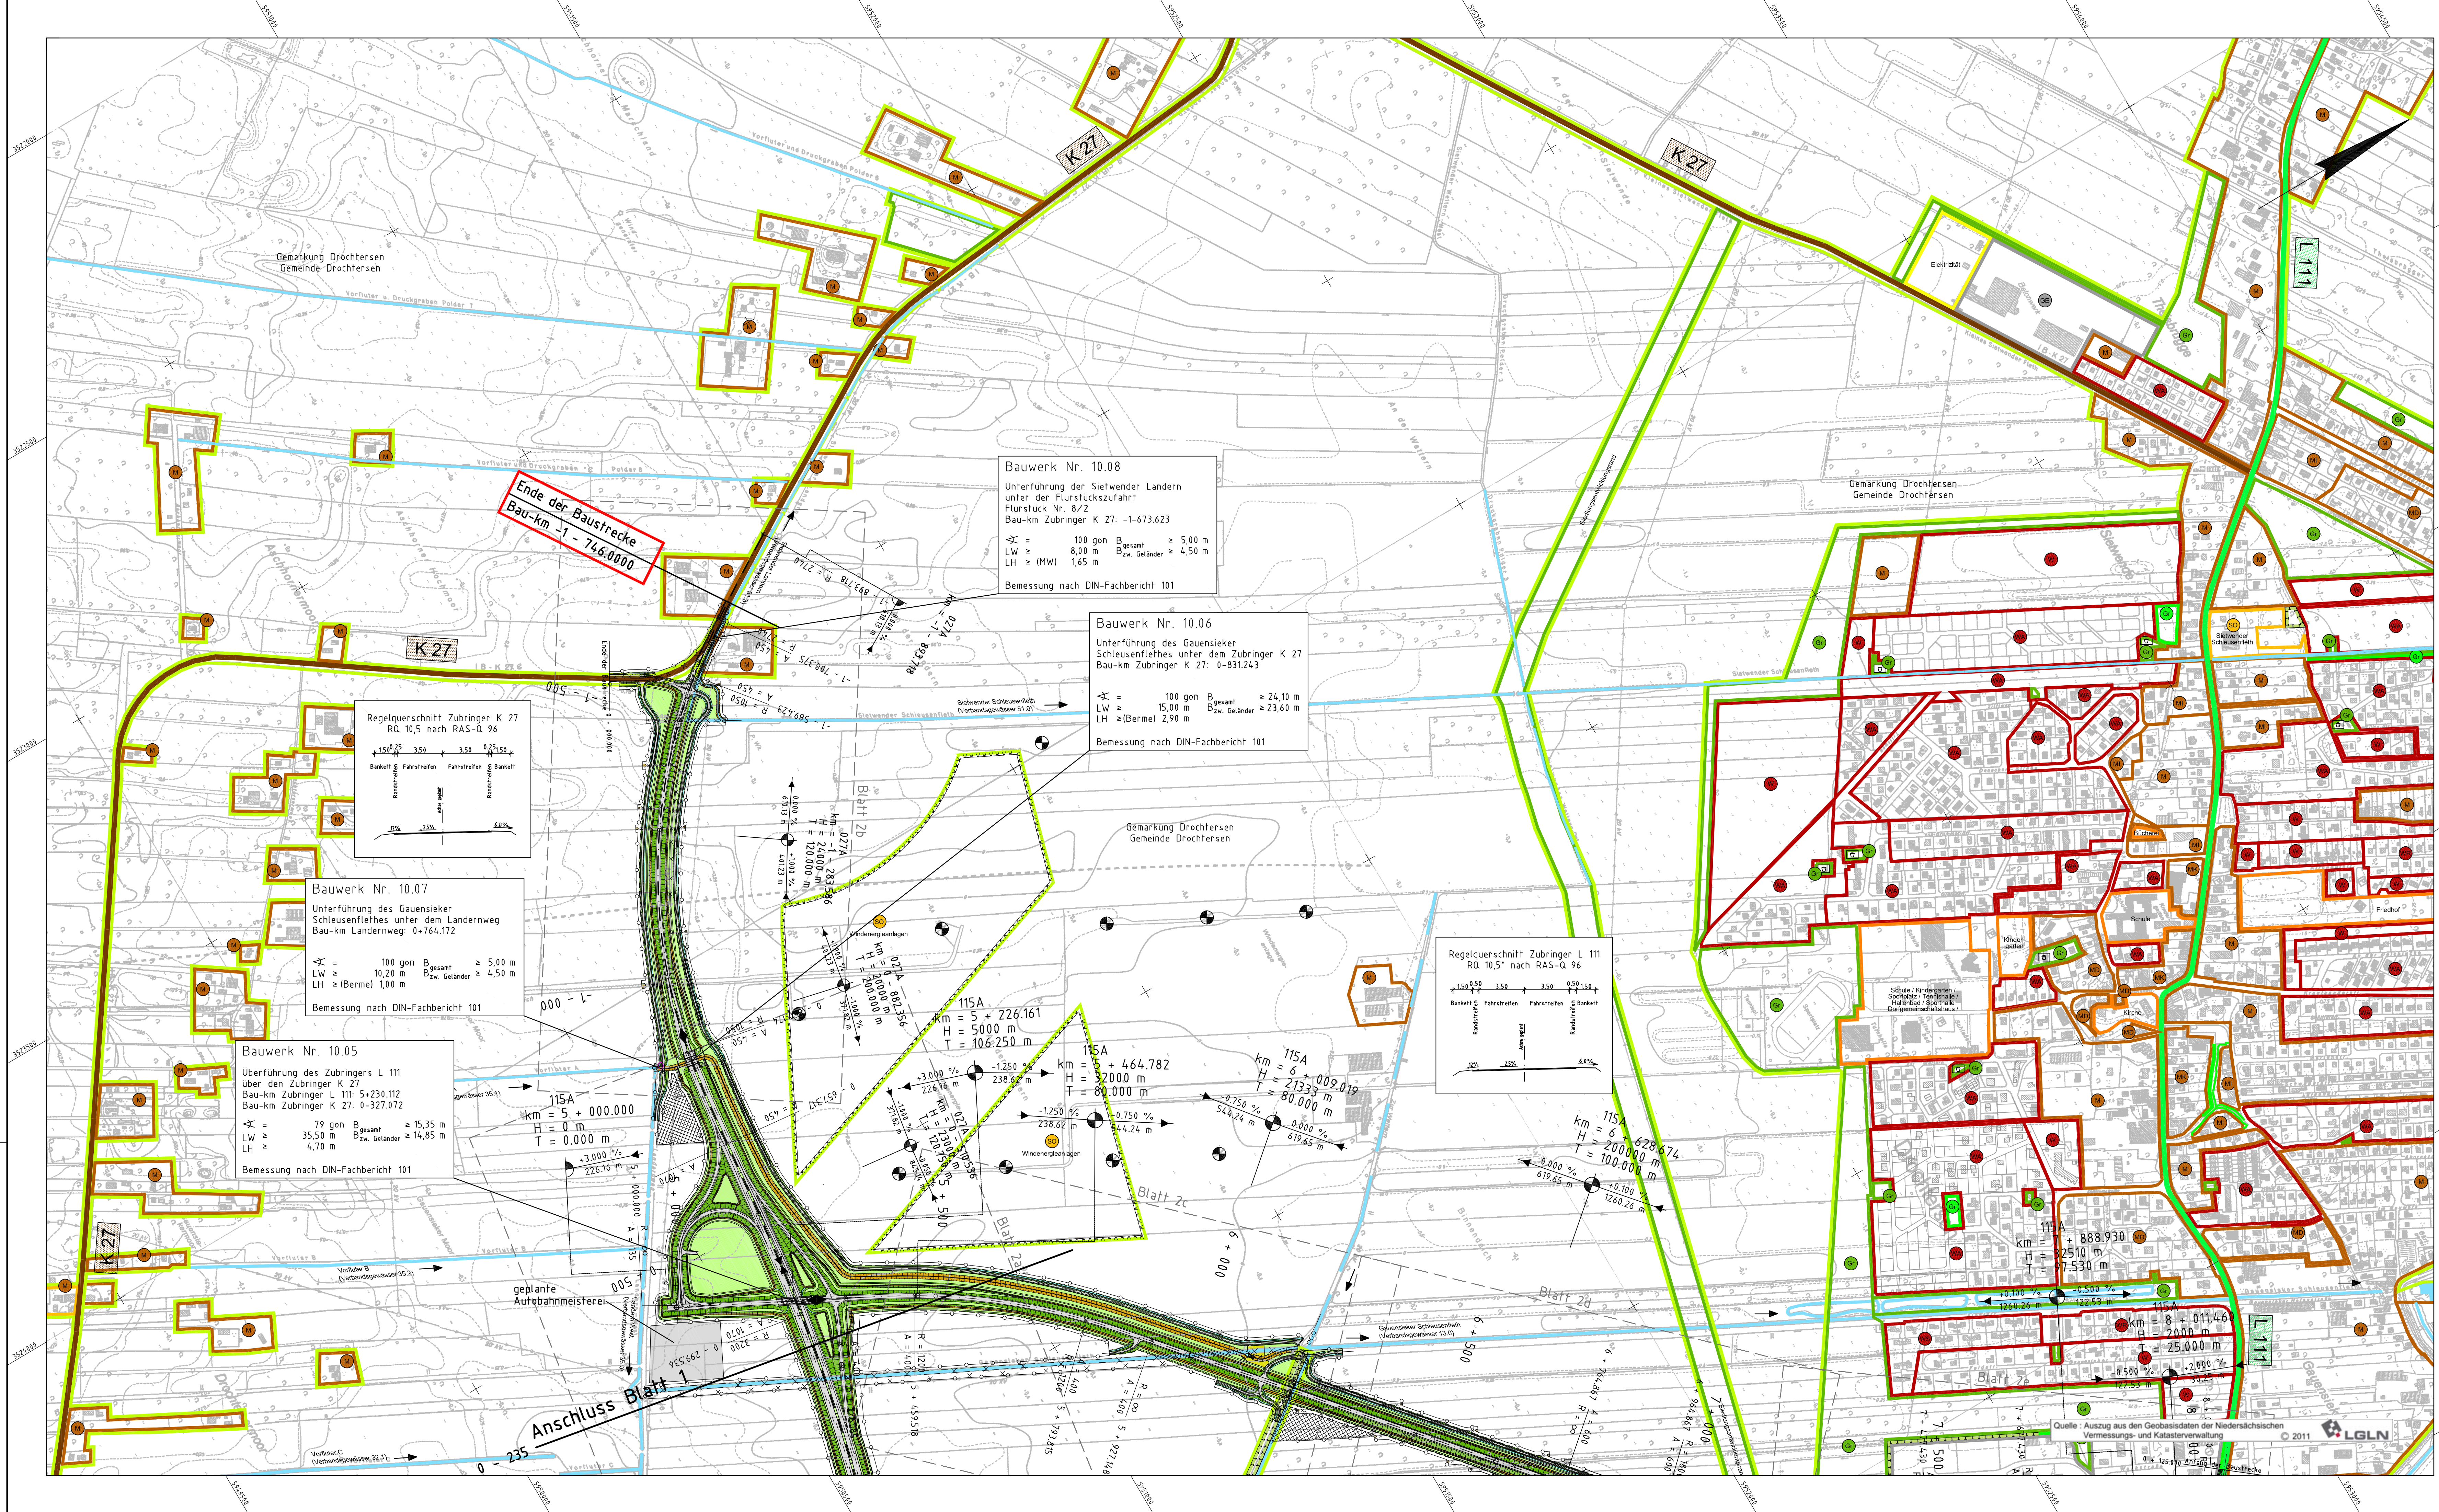

Legende:

- Wohnbauflächen, allgemeines Wohngebiet, Kleinsiedlungsgebiet

Mischgebiet, Dorfgebiet

Gewerbegebiet

Grünfläche

Landschaftsschutzgebiet

Naturschutzgebiet

Sonderflächen

Private Grünfläche

Gemeindebedarf

Abwasserbeseitigung

Gewässer

Überschwemmungsgebiet

Flächen für Maßnahmen zum Schutz, zur Pflege und zur Entwicklung von Natur und Landschaft

Windenergieanlagen, einzeln oder in Windenergieparks (vorhanden)

Bundesstraße

Landesstraße

Kreisstraße

Bauvorhaben

Landesgrenze

Kreisgrenze

Gemarkungsgrenze

Gemeindegrenze

Wirtschaftsweg (wassergebundene Deckschicht) mit Bankett

Wirtschaftsweg (bituminöse Deckschicht) mit Bankett

Entwässerungsräume mit Fließrichtung

Dammboschung

Gehweg

Radweg

Seitenstreifen

Fahrbahn / Anpassungsbereich

Bankett

gen. Rad- und Gehweg mit Bankett und Angabe des Querschnitts

Grünstreifen

Entwässerungsgraben mit Fließrichtung durch die Baumaßnahme dauerhaft in Anspruch genommene Fläche

Lärmschutzwand

geplanter Rückbau / Abbruch

Hochpunkt / Tiefpunkt

km = 0+327.469

H = 8000 m

L = 92.000 m

124,36 m

124,36 m

124,36 m

Gefällebruchpunkt mit Angabe von Gefälle (Steigung) in Prozent, Länge der Gefälle- (Steigungs-) Strecke, Ausrichtungshalbmesser, Station und Tangentiallänge

Eingriffsgrenze einschließlich Arbeitsstreifen

Koordinatensystem: Gauss-Krüger, Höhensystem: NN 160			
Entwurfsverfasser:			
	bearbeitet	05.03.2012	Wu
	gezeichnet	05.03.2012	Sm
	geprüft:		

5.			
4.			
3.			
2.			
1.			
Nr.		Datum	Aufgestellt

Straßenbauverwaltung des Landes Niedersachsen

Straße: A 20

Nächster Ort: Drochtersen

Bau-km A 20: von 3+700.000 bis 14+440.408

Bau-km A 20: von 1+700.000 bis 0+440.408

Neubau der A 20 Nord-West-Umfahrung Hamburg Bauentwurf

Abschnitt K 28 (Niedersachsen) bis B 431 (Schleswig-Holstein)

Unterlage Nr. 3

Blatt Nr. 1a

Reg. Nr.

Datum

Zeichen

nachgeprüft

Obersichtslageplan

Maßstab: 1:5.000

Aufgestellt:

Stade, den

Niedersächsische Landesbehörde für Straßenbau und Verkehr

Geschäftsbereich Stade

Im Auftrag:

Bundesministerium für Verkehr, Bau und Stadtentwicklung

Abteilung Straßenbau

Im Auftrag

Bonn, den

zu StB 21/

Überprüft:

Hannover, den

Niedersächsische Landesbehörde für Straßenbau und Verkehr

Im Auftrag:

Hannover, den

Niedersächsisches Ministerium für Wirtschaft, Arbeit und Verkehr

Im Auftrag:

M:\182390\CAD\PS3\OPBL\PP\PS3\P010.DWG

Blattgröße: 594x1180