


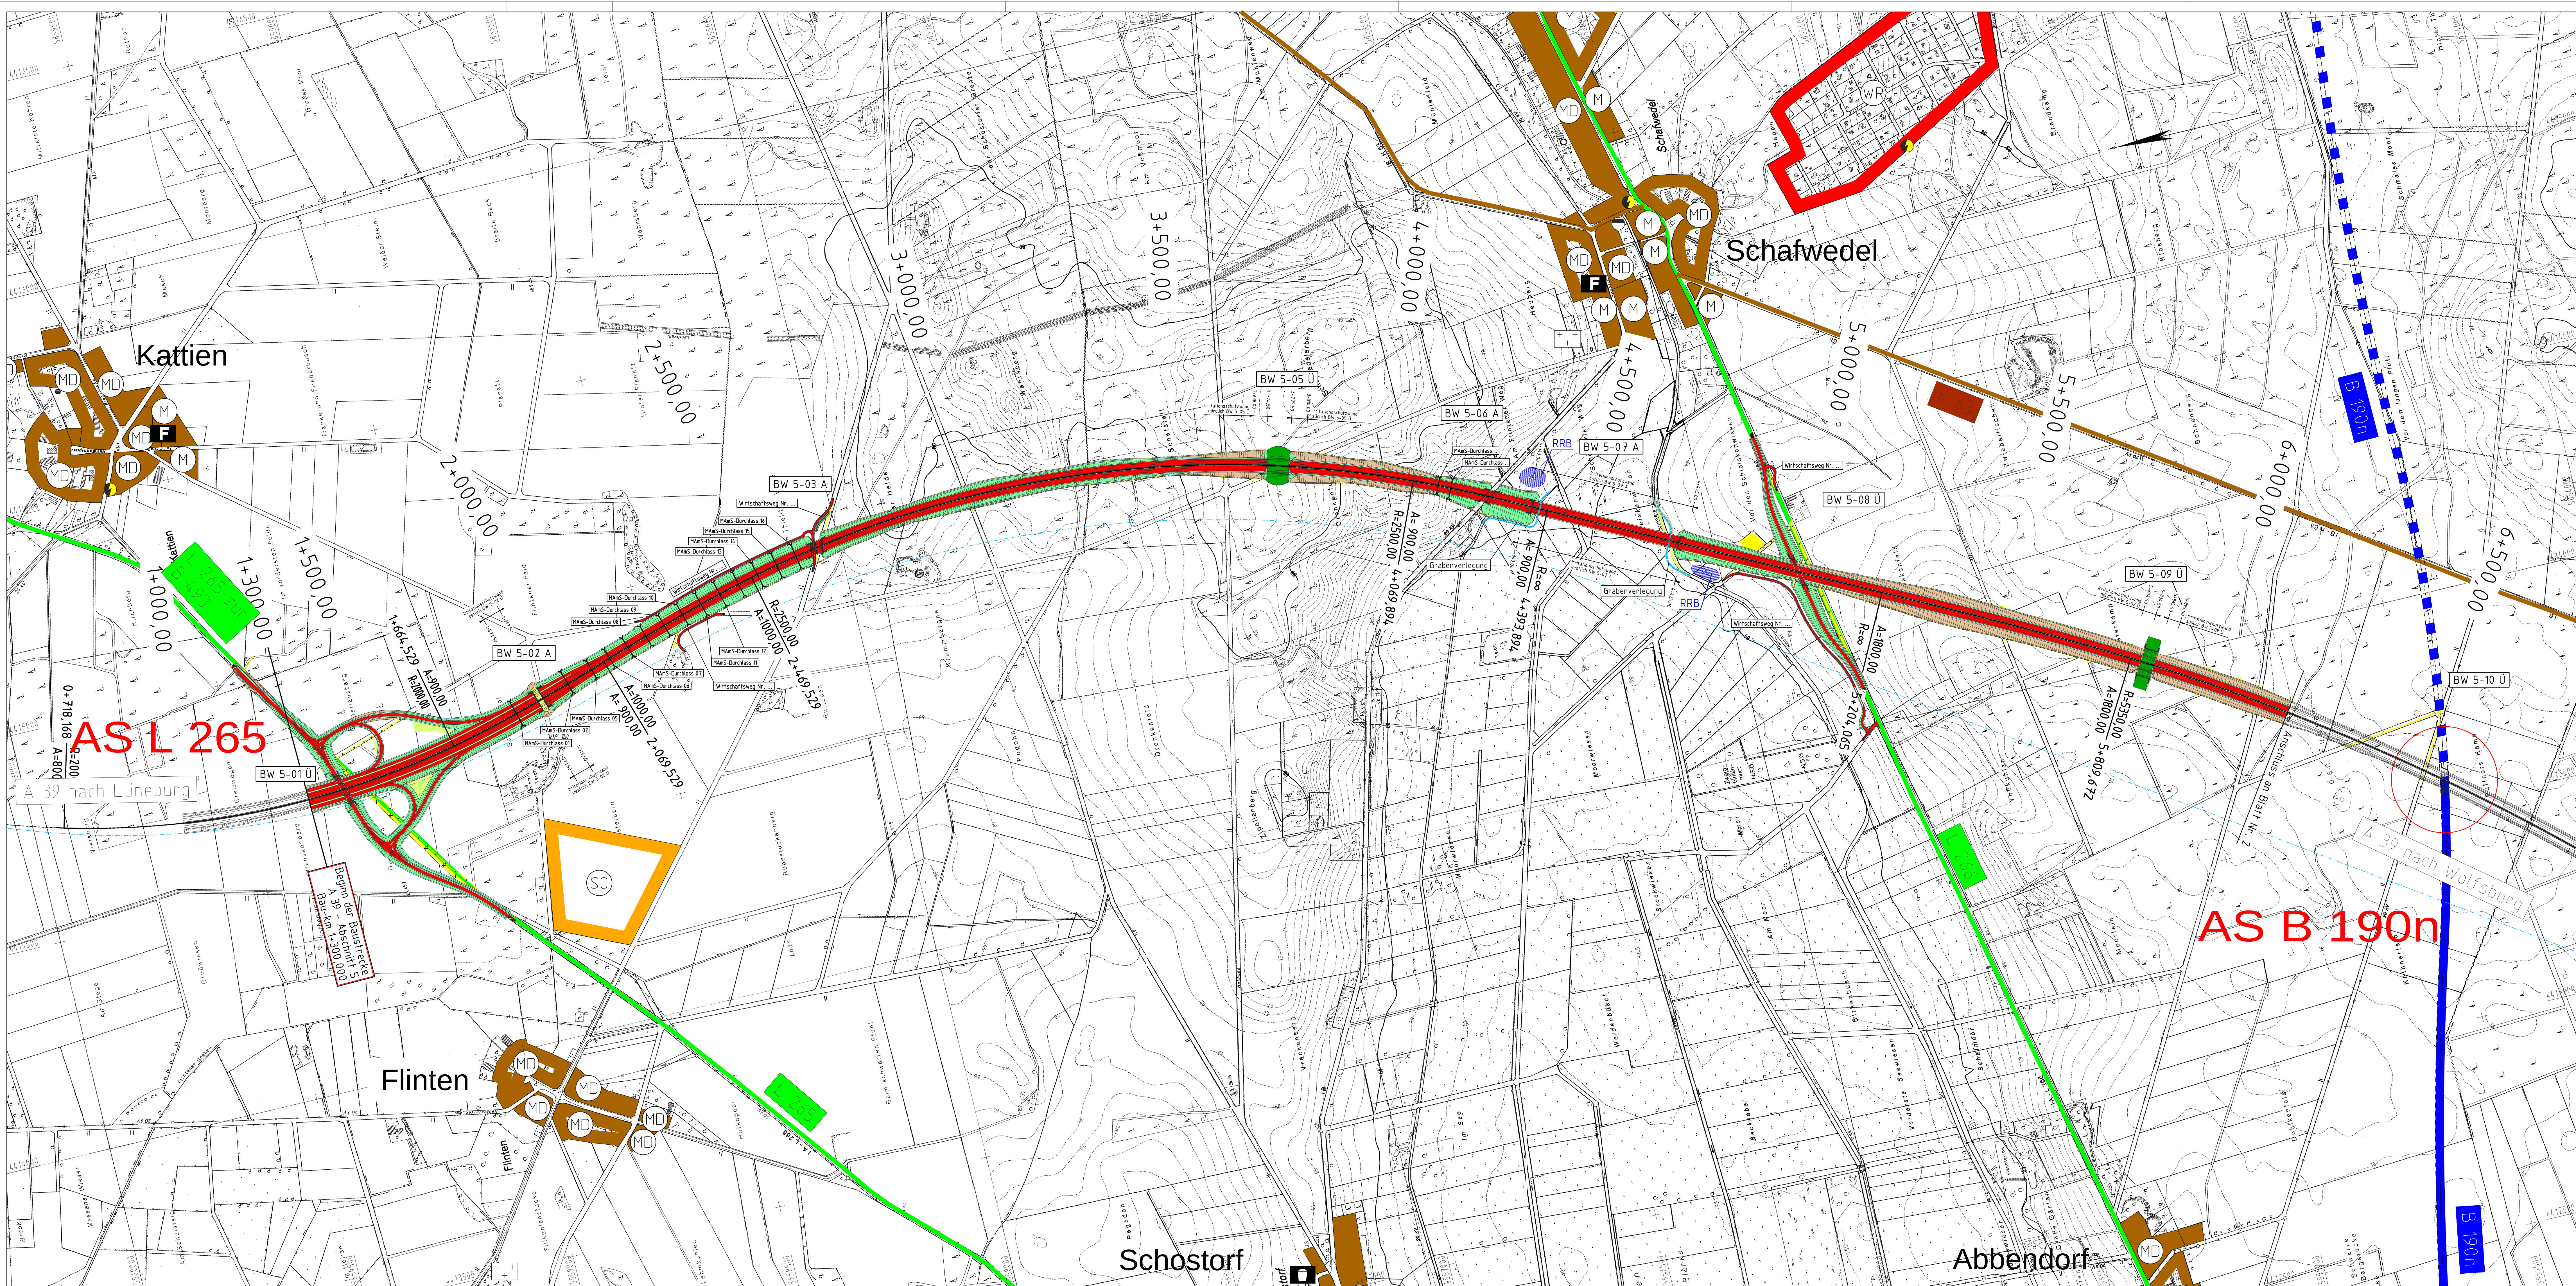

Legende

Planung

- Straßenbaumaßnahme
- Folgermaßnahmen im nachgeordneten Straßennetz
- PWC-Anlage
- Bauwerksstandorte aus Linienbestimmungsunterlage
- Bauwerke aus Vernetzungskonzept

Verkehrswege

- Bundesautobahn (außerhalb Baustrecke)
- Anschlussstelle (außerhalb Baustrecke)
- Bundesstraße
- Landesstraße
- Kreisstraße
- Bahnstrecke

Verkehrswege

- Wasserschutzzgebiete

Flächennutzungen

- Wohngebiete
- Mischgebiete
- Gewerbegebiete
- Sondergebiete
- Grünflächen

Flächen für den Gemeinbedarf

- Verwaltungsgebäude
- soziale Einrichtungen
- Kirche
- Schule
- Feuerwehr

Flächen für Versorgungsanlagen

- Elektrizität
- Abwasser, Kläranlage
- Wasserwerk

Arbeitsstand: 08.07.13

Quelle: Auszug aus den Geobasisdaten der Niedersächsischen Vermessungs- und Katasterverwaltung © 2012 LGVN

Kartengrundlage

Kartengrundlage: Topographische Karte 15.000
Landesvermessung und Geobasisinformation Niedersachsen
Koordinatensystem: Gauß-Krüger LS 210, Bessel, PD

Nr.	Art der Änderung	Datum	Aufgestellt
5.			
4.			
3.			
2.			
1.			

Ingenieurbüro für Verkehrsanlagen GmbH
Reichardtstraße 7, 06114 Halle/Saale
Ecklenburgsches Ingenieurbüro für Verkehrsbau GmbH, Schwerin

Übersichtstabelle

Nr.	Art der Änderung	Datum	Aufgestellt
5.			
4.			
3.			
2.			
1.			

Bauwerk Nr. 5-01 U ASB-Nr. ... Brücke im Zuge der L265 über die A39 Bau-km 1+420,00 ± = 70,00 g LW = 70,50 m KH = 1,45 m LH = 4,70 m Br.kl. DN Fb 101 VK 2	Bauwerk Nr. 5-02 A ASB-Nr. ... aufgeweitete Unterführung unter der A39 Bau-km 1+900,00 ± = 80,00 g LW = 12,00 m KH = 1,00 m LH = 3,50 m Br.kl. DN Fb 101 VK 2	Bauwerk Nr. 5-03 A ASB-Nr. ... Brücke im Zuge der A39 über einen Wirtschaftsweg (aufgeweitete Unterführung) Bau-km 2+630,00 ± = 100,00 g LW = 25,00 m KH = 1,50 m LH = 4,50 m Br.kl. DN Fb 101 VK 2	Bauwerk Nr. 5-05 U ASB-Nr. ... Grünbrücke über die A39 Bau-km 3+750,00 ± = 100,00 g LW = 31,00 m KH = ... m LH = 4,70 m Br.kl. DN Fb 101 VK 2	Bauwerk Nr. 5-06 A ASB-Nr. ... Brücke im Zuge der A39 über die GVS Schafwedel-Schostorf Bau-km 4+429,50 ± = 64,00 g LW = 10,50 m KH = 1,05 m LH = 4,50 m Br.kl. DN Fb 101 VK 2	Bauwerk Nr. 5-07 A ASB-Nr. ... Tafelbrücke im Zuge der A39 über die Bodenleicher Seewiesen Bau-km 4+690 (unterlegt: Seehalsbake) ± = 100,00 g LW = 353,00 m KH = 2,00 m LH = 3,150 m Br.kl. DN Fb 101 VK 2	Bauwerk Nr. 5-08 U ASB-Nr. ... Brücke im Zuge der L266 über die A39 Bau-km 5+000 ± = 59,00 g LW = 31,00 m KH = 1,60 m LH = 4,70 m Br.kl. DN Fb 101 VK 2	Bauwerk Nr. 5-09 U ASB-Nr. ... Faunapassage über die A39 Bau-km 5+850,00 ± = ... g LW = 31,00 m KH = ... m LH = 4,70 m Br.kl. DN Fb 101 VK 2
Bauwerk Nr. 5-02,1L ASB-Nr. ... Irritationsschutzwand östlich BW 5-02 A Bau-km 1+873,50 bis 1+917,50 max. Höhe 4,00m Länge 44,00m	Bauwerk Nr. 5-02,2L ASB-Nr. ... Irritationsschutzwand westlich BW 5-02 A Bau-km 1+873,50 bis 1+917,50 max. Höhe 4,00m Länge 44,00m	Bauwerk Nr. 5-05,1L ASB-Nr. ... Irritationsschutzwand nördlich BW 5-05 U Bau-km 3+688,00 bis 3+724,50 max. Höhe 2,00m (nicht transparent) Länge 135,00m	Bauwerk Nr. 5-05,2L ASB-Nr. ... Irritationsschutzwand südlich BW 5-05 U Bau-km 3+775,50 bis 3+810,00 max. Höhe 2,00m (nicht transparent) Länge 138,00m	Bauwerk Nr. 5-07,1L ASB-Nr. ... Irritationsschutzwand östlich BW 5-07 A Bau-km 4+342,00 bis 4+375,00 max. Höhe 2,00m (transparent) Länge 382,00m	Bauwerk Nr. 5-07,2L ASB-Nr. ... Irritationsschutzwand westlich BW 5-07 A Bau-km 4+184,00 bis 5+154,00 max. Höhe 4,00m (transparent) Länge 972,00m	Bauwerk Nr. 5-09,1L ASB-Nr. ... Irritationsschutzwand nördlich BW 5-09 U Bau-km 5+804,50 bis 5+834,50 max. Höhe 2,00m (nicht transparent) Länge 147,00 m	Bauwerk Nr. 5-09,2L ASB-Nr. ... Irritationsschutzwand südlich BW 5-09 U Bau-km 5+865,50 bis 5+895,50 max. Höhe 2,00m (nicht transparent) Länge 149,00 m

Strassenbauverwaltung des Landes Niedersachsen

Unterlage 3
Blatt Nr. 1
Reg. Nr. ...
Datum ...
Zeichen ...

Übersichtstabelle

Nr.	Art der Änderung	Datum	Aufgestellt
5.			
4.			
3.			
2.			
1.			

Neubau der A 39 Lüneburg – Wolfsburg
mit nds. Teil der B 190n
– Abschnitt 5 –
Bad Bodenteich (L 265) – Wittingen (B 244)

Aufgestellt: Lüneburg, den ... 20...
Überprüft: Hannover, den ... 20...
Gesehen: Bundesministerium für Verkehr, Bau und Stadtentwicklung
Abteilung Straßenbau, StB 21
In Auftrag
Gesehen: Niedersächsisches Ministerium für Wirtschaft, Arbeit und Verkehr
In Auftrag