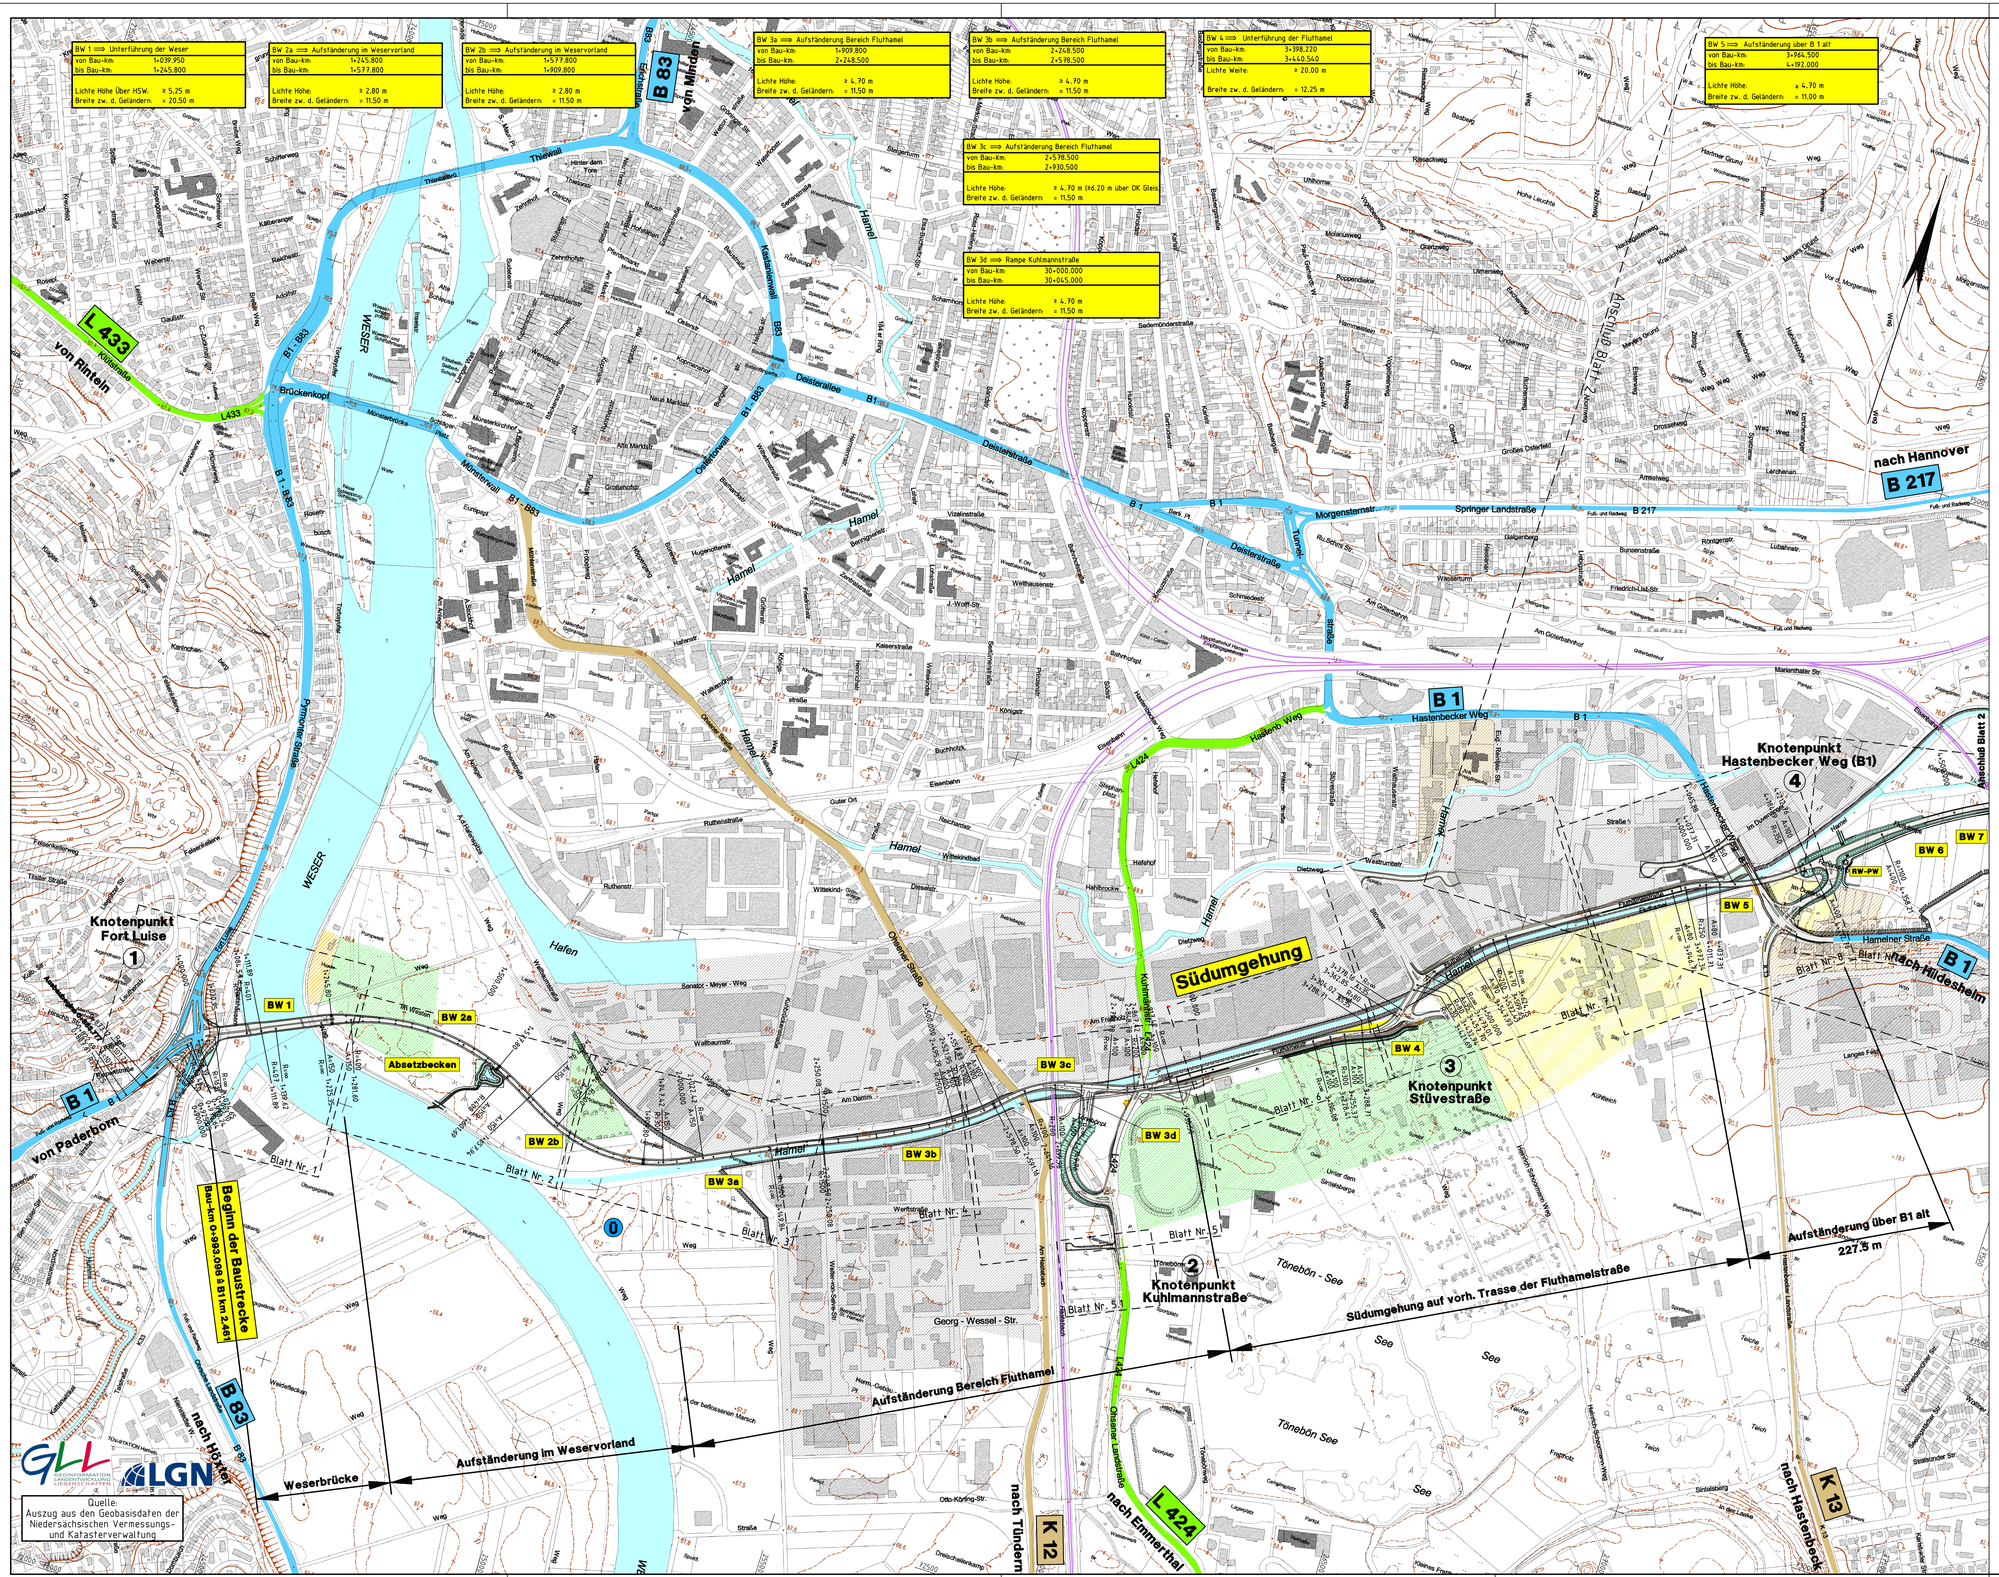

Zeichenerklärung

- Kreisgrenze
- Gemeindegrenze
- Einschnittsböschung
- Mulde oder Seitengraben
- Bankett
- Fahrbahn
- Rad- / Gehweg
- Bankett
- Dammböschung
- Grünstreifen
- Wirtschaftsweg
- Gewässer mit Fließrichtung
- Brückenwiderlager
- Grünfläche
- reines und allgemeines Wohngebiet, Kleinsiedlungsgebiet
- Kerngebiet, Dorfgebiet, Mischgebiet
- Gewerbegebiet
- Sondergebiet (Schulen, Heime, Krankenhäuser)
- Flächen für Versorgungsanlagen
- LSG Landschaftsschutzgebiet bzw. Naturschutzgebiet
- WSG II Wasserschutzgebiet mit Angabe der Zone
- Ü gesetzl. Überschwemmungsgebiet

Südumgehung
Knotenpkt. Fort Luise bis Hastenbecker Weg
–innerörtlicher Bereich–

Nr.	Art der Änderung	Datum	Aufgestellt
5.			
4.			
3.			
2.			
1.			

– Planfeststellungsänderung –

Entwurfsbearbeitung : STRASSENBAU

Grontmij | GfL
Grontmij GfL GmbH
Hefehof 23 – 31785 Hameln
Tel. 05151/934-0 – Fax 05151/934-266

	Datum	Zeichen
gezeichnet	04.12.2009	Rössler
bearbeitet	04.12.2009	Schwetzler
geprüft :	04.12.2009	gez. i.V. Paulmann

Auftrg.-Nr. 0812-08-005 | . Ausfertigung

K:/CARD7.7/235150HP/PA03_001.PLT RE_JNN 20.01.10 Ve

Straßenbauverwaltung des Landes Niedersachsen

Straße : B1 von km : 2.461 (West) 3.024 (Ost) bis km : 3.683
(Nächster Ort) : Hameln

Unterlage 3
Blatt Nr. 1
Reg. Nr.:

	Datum	Zeichen
bearbeitet		
gezeichnet		
nach-/geprüft	18.12.2009	gez. Beckmann

B1 – Südumgehung Hameln

Übersichtslageplan

Maßstab: 1 : 5000

Aufgestellt :
Hameln, den 21.12.2009
Niedersächsische Landesbehörde für Straßenbau und Verkehr
Geschäftsbereich Hameln

im Auftrage.....gez. Weiner-Kahl.....