


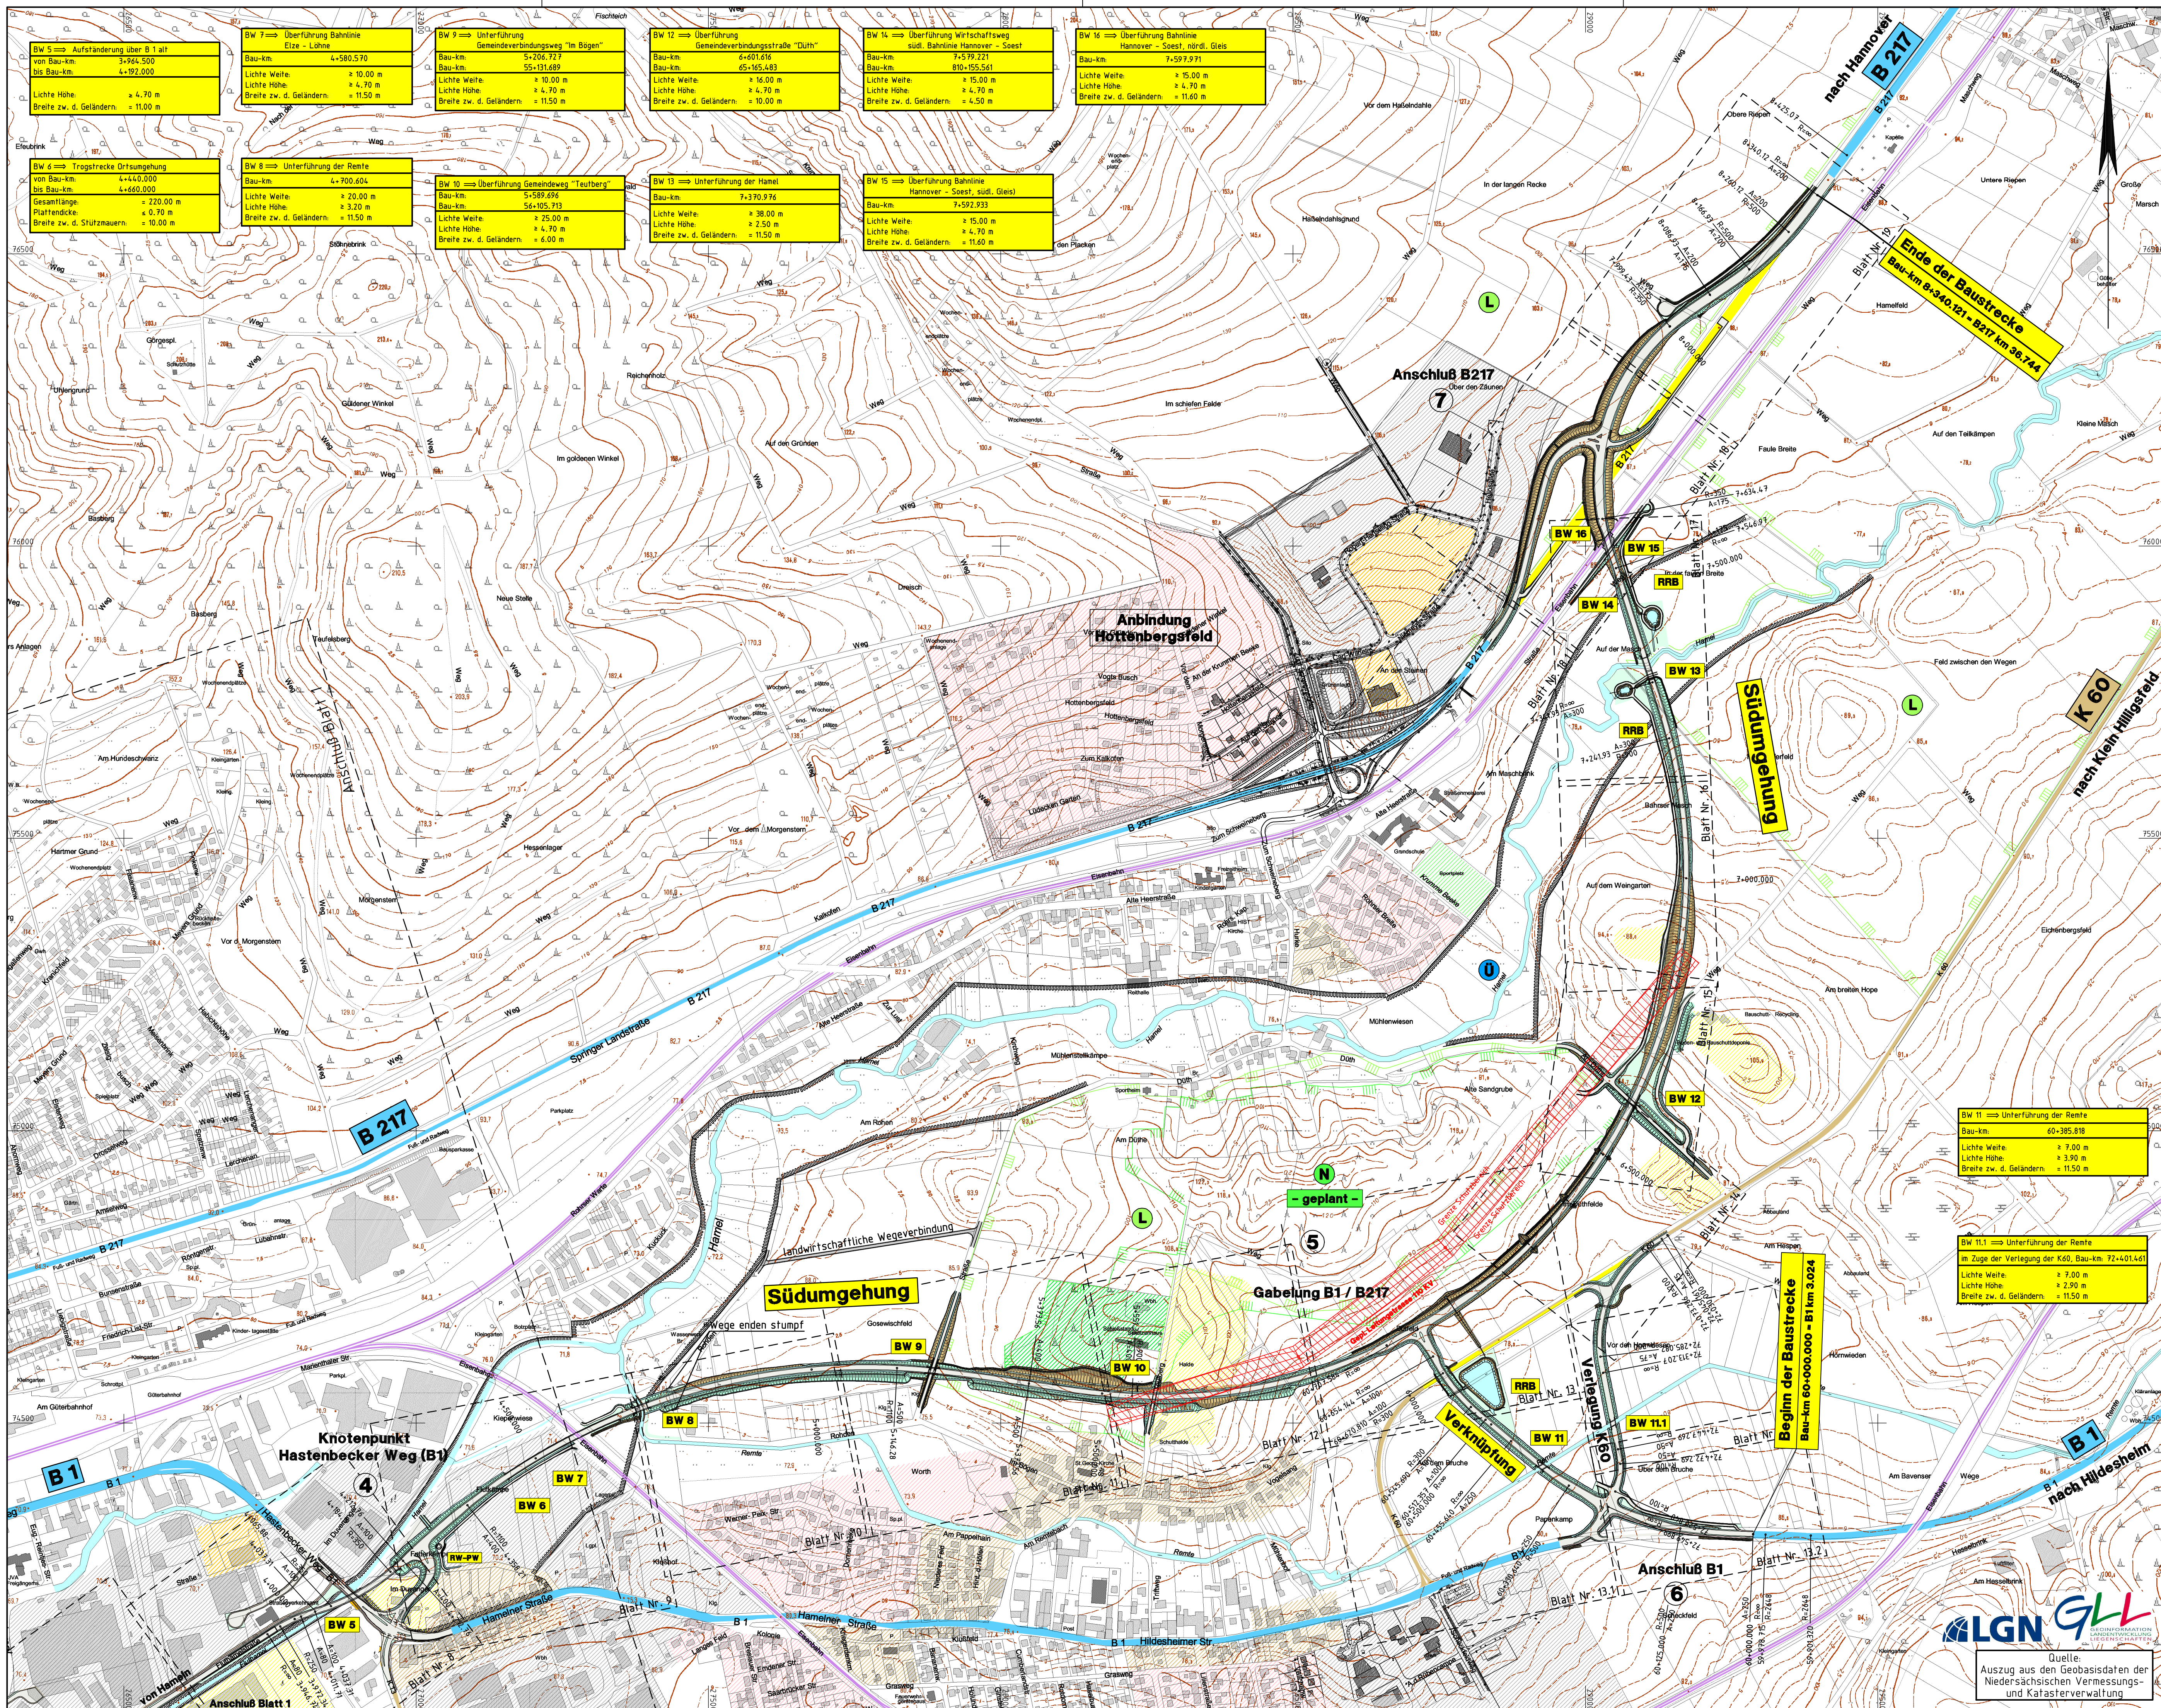

Zeichenerklärung

	Kreisgrenze
	Gemeindegrenze
	Einschnittsböschung
	Mulde oder Seitengraben
	Bankett
	Fahrbahn
	Rad- / Gehweg
	Bankett
	Dammböschung
	Grünstreifen
	Wirtschaftsweg
	Gewässer mit Fließrichtung
	Brückenwiderlager
	Grünfläche
	reines und allgemeines Wohngebiet, Kleinsiedlungsgebiet
	Kerngebiet, Dorfgebiet, Mischgebiet
	Gewerbegebiet
	Sondergebiet (Schulen, Heime, Krankenhäuser)
	Flächen für Versorgungsanlagen
	Landschaftsschutzgebiet bzw. Naturschutzgebiet
	Wasserschutzgebiet mit Angabe der Zone
	gesetzl. Überschwemmungsgebiet

Südumgehung Hastenbecker Weg bis Anschluß B 217 - außerörtlicher Bereich -

5.			
4.			
3.			
2.			
1.			
Nr.	Art der Änderung	Datum	Aufgestellt

- Planfeststellungsänderung -

Entwurfsbearbeitung :	STRASSENBAU	Datum	Zeichen
	Grontmij GfL	gezeichnet 04.12.2009	Rössler
		bearbeitet 04.12.2009	Schweitzer
		geprüft 04.12.2009	gez. i.V. Paulmann
		Auftrag-Nr. 0812-08-005	Ausfertigung
K/CARD.7/235150HP/PA03_002.PLT		RE-AUS	20.01.10 Ve

Straßenbauverwaltung des Landes Niedersachsen	Unterlage 3
Strasse : B217 von km : 36.744 bis km : 37.683	Blatt Nr. 2
(Nächster Ort) : Hameln	Reg. Nr. :
	Datum
	Zeichen

B1 - Südumgehung Hameln

bearbeitet	
gezeichnet	
nach-/geprüft	18.12.2009 gez. Beckmann
Übersichtslageplan	
Maßstab	1 : 5000

Aufgestellt : Hameln, den 21.12.2009 Niedersächsisches Vermessungs- und Katasteramt Geschäftsbereich Hameln	im Auftrag.....gez. Weimer-Kohl.....
--	--------------------------------------

Quelle:
Auszug aus den Geobasisdaten der
Niedersächsischen Vermessungs-
und Katasterverwaltung