


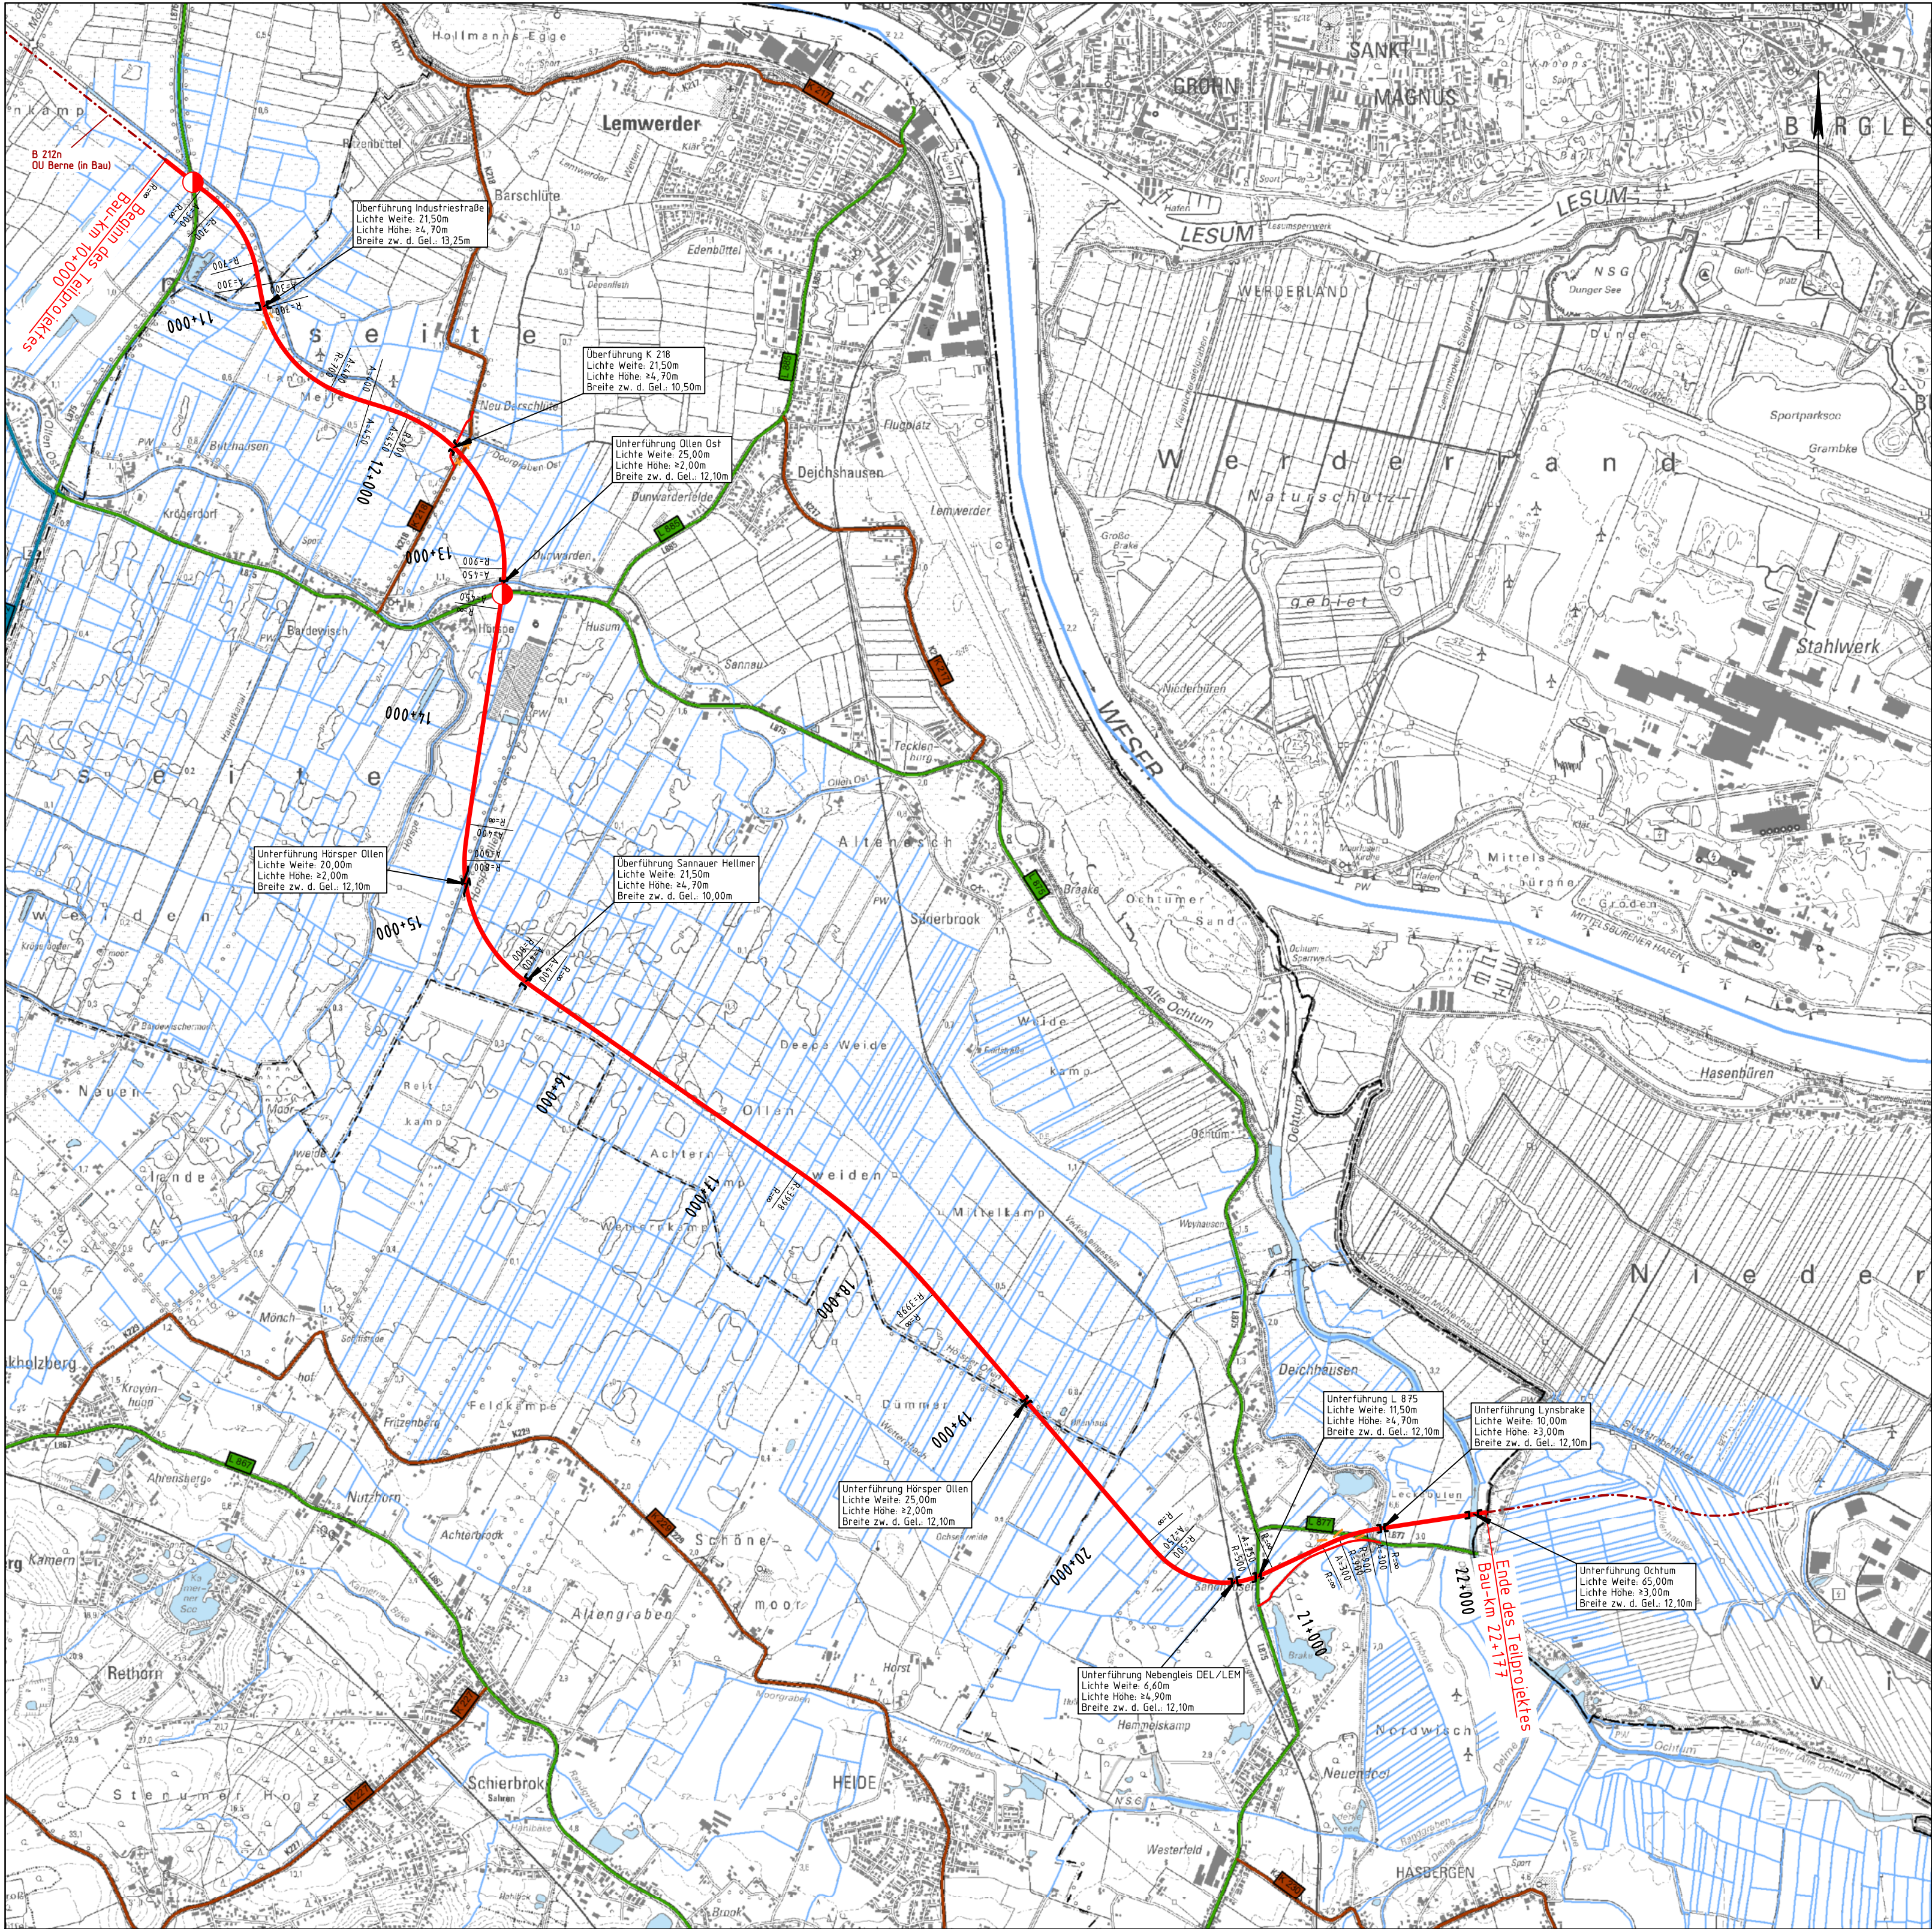

Zeichenerklärung

Planung	Straßennetz
Baumaßnahme	vorhanden
Knotenpunkt teilplanfrei	A 27 Bundesautobahn
Knotenpunkt teilplangleich	B 99 Bundesstraße
Knotenpunkt plangleich	L 215 Landesstraße/ Staatsstraße
Knotenpunkt planfrei	K 33 Kreisstraße
Großbauwerk	kommunale Straße
Variante	Rückbau
	Unterbrechung der Verbindung

Bauliche Grundform	Beispiele (übergeordnete Straße senkrecht dargestellt)	Regelquerschnitt RQ 11,5 ohne OFS	Regelquerschnitt RQ 11,5 mit OFS
Knotenpunkt planfrei			
Knotenpunkt teilplanfrei			
Knotenpunkt teilplangleich			
Knotenpunkt plangleich			

*) kann auch als Rampe ausgeführt werden

3				
2				
1				
Nr.	Änderungen			

Entwurfsbearbeitung:			Plaza de Rosalia 1 30449 Hannover Tel.: 0511-3584	bearbeitet: 12/2013	Gutschke
				gezeichnet: 12/2013	Klemm
Planverfasser Umweltplanung:			Unter den Eichen 4 30855 Langenhagen Tel.: (0511) 92862-0	bearbeitet:	
				gezeichnet:	
				geprüft:	

Projektmeldung Niedersachsen zum BVWP 2015

B 212 Verl. Harmerhausen (L 875) – L-Gr NI/HB			Technischer Plan	
			Blatt Nr. 2	
Niedersächsische Landesbehörde für Straßenbau und Verkehr Zentraler Geschäftsbereich, Dezernat 22 Göttinger Chaussee 76 A, 30453 Hannover				
RGB: Oldenburg P-Nr.: 287600			Reg. Nr. Maßstab: 1:25.000	
PROJIS-Nr.: 0304287600 BVWP-Nr. (2003): NI5025			nachgeprüft	
Aufgestellt: Hannover, den Niedersächsische Landesbehörde für Straßenbau und Verkehr			im Auftrage:	
Quelle: Auszug aus den Geobasisdaten der Niedersächsischen Vermessungs- und Katasterverwaltung.				
				

© 2011