


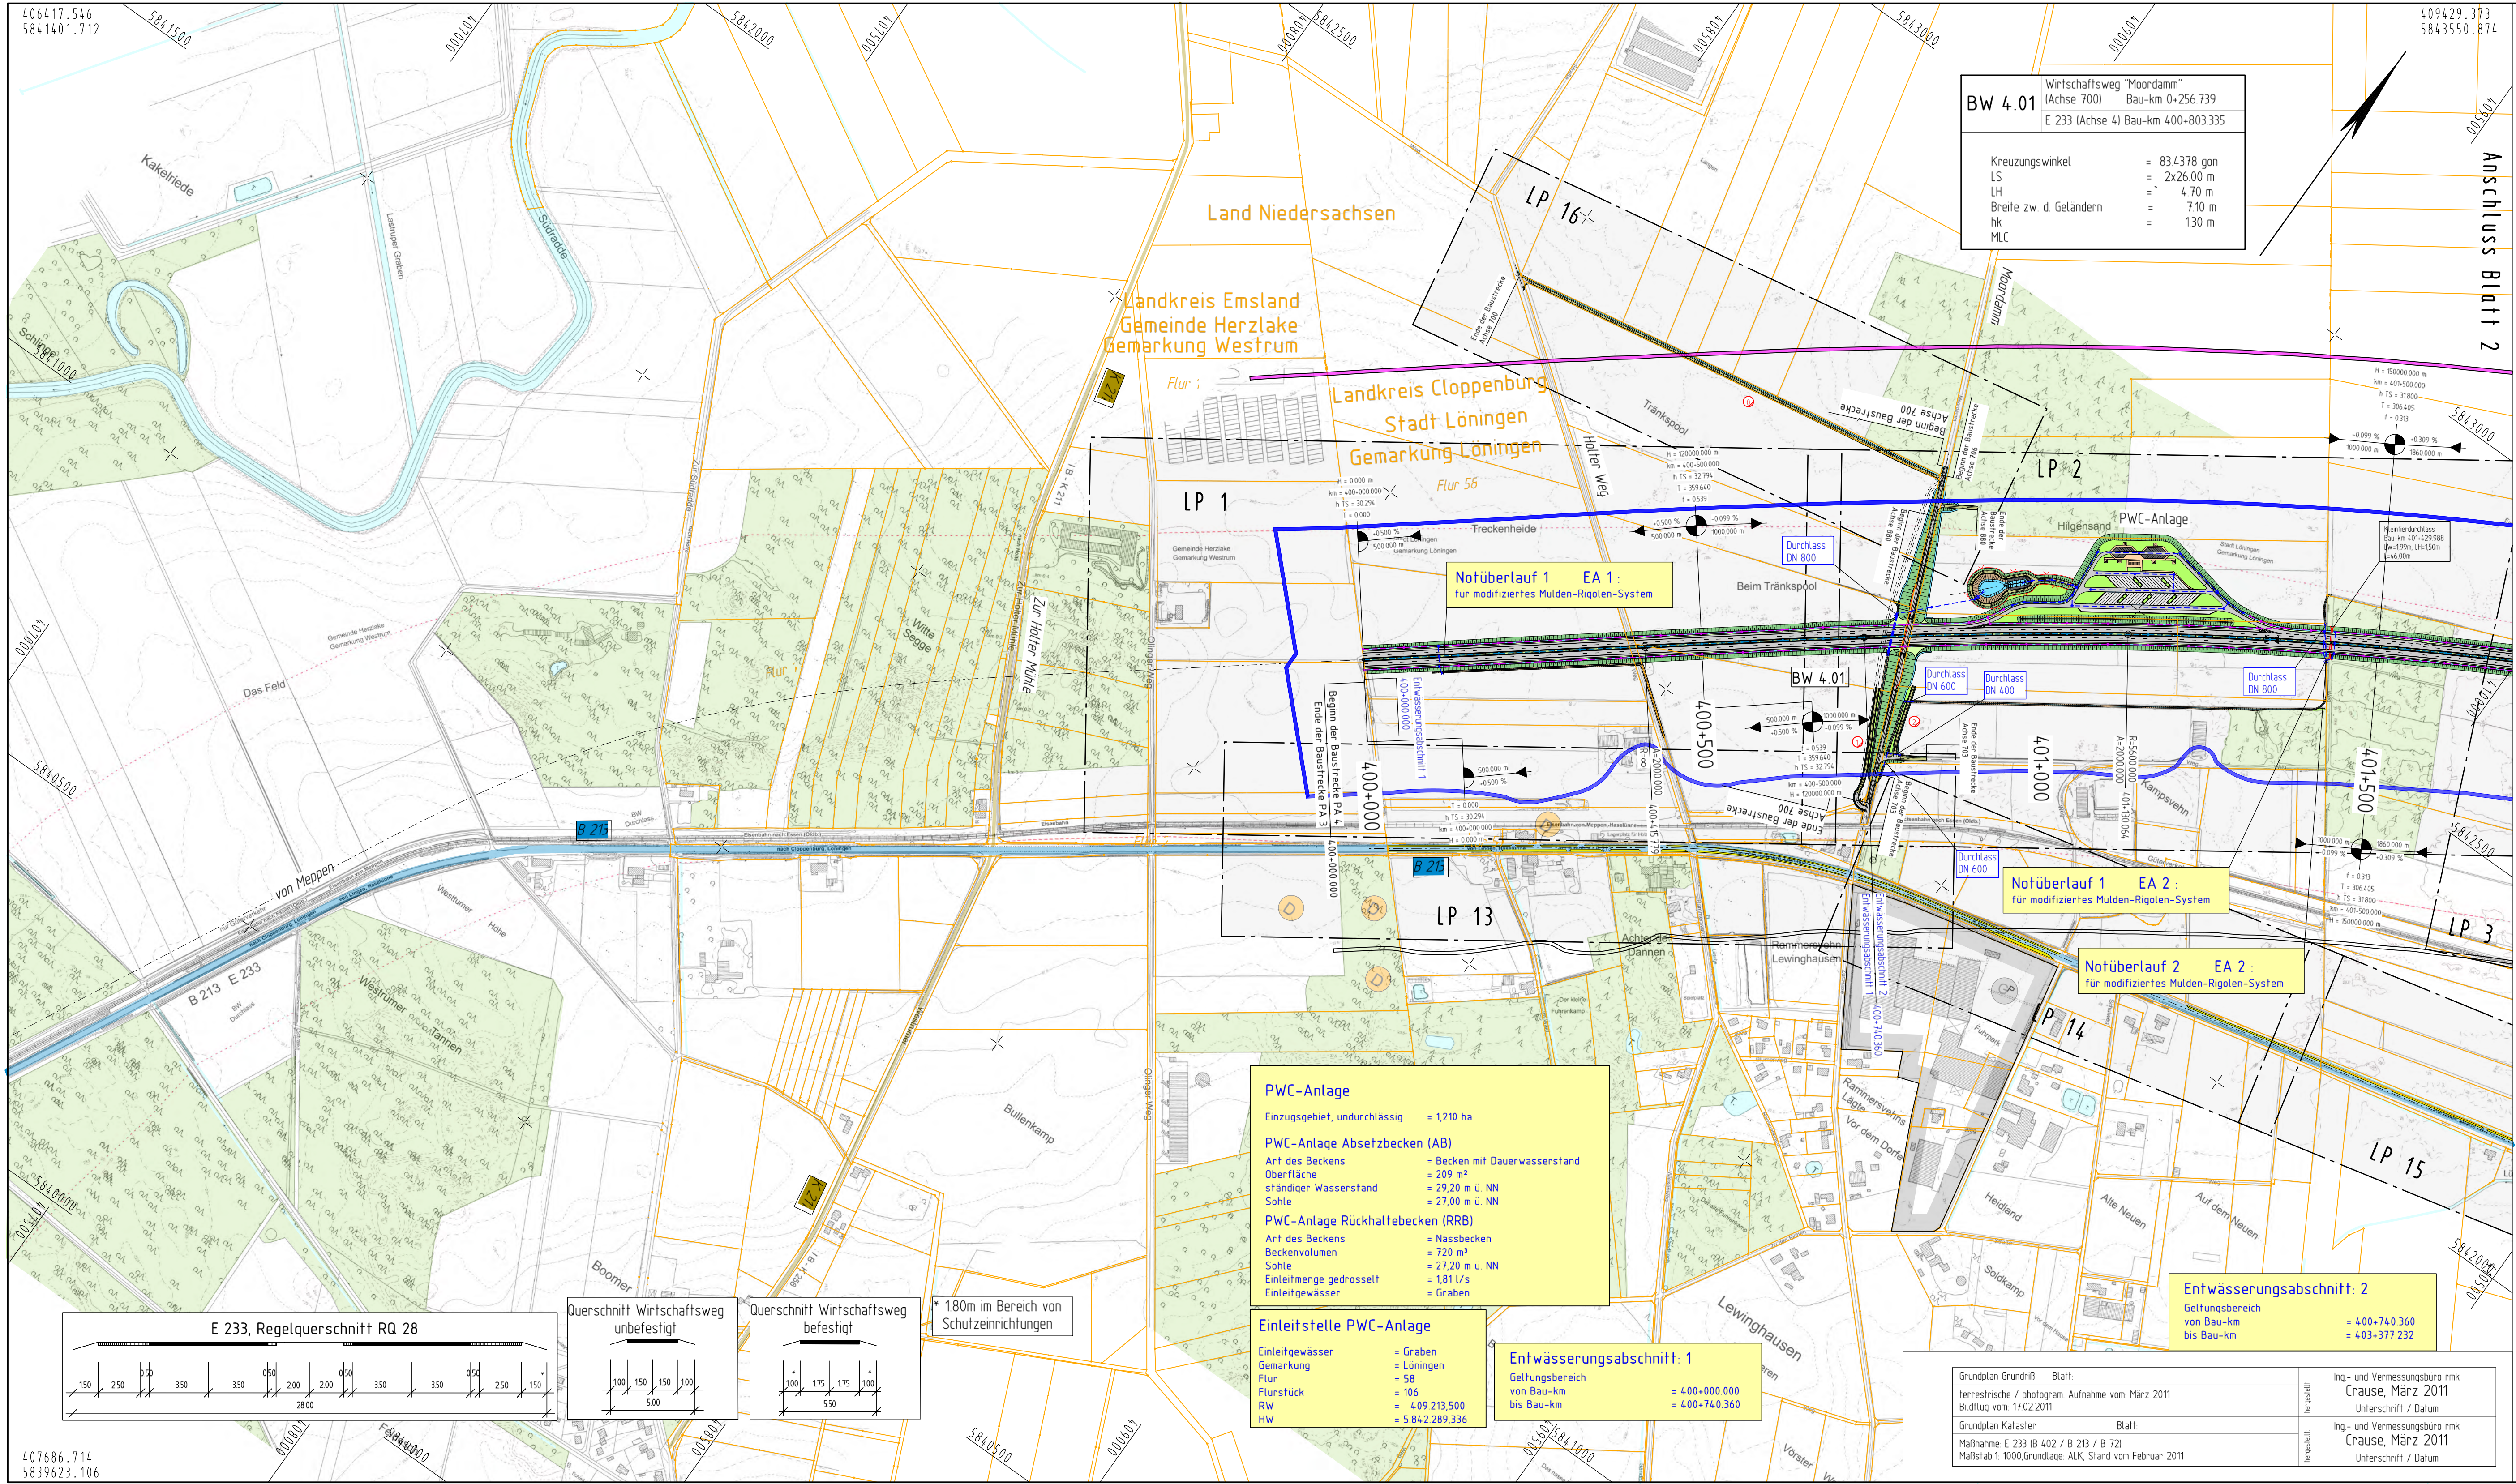

Zeichenerklärung

Planung

- Dammboschung
- Bankett
- Standstreifen
- Fahrbahn
- Trennstreifen (unbefestigt/befestigt)
- Entwässerungsrinne mit Ablauf
- Fahrbahn
- Standstreifen
- Bankett
- Entwässerungsmulde
- Einschnittsböschung
- Geh- / Radweg
- Wirtschaftsweg (unbefestigt/befestigt)
- Entwässerungsgraben
- Wall
- Brücke mit Widerlager
- Wildschutzzzaun
- Baufeldgrenze
- passive Schutzeinrichtung
- Lärmschutzwand
- Irritationschutzwand für Vögel und Fledermäuse
- freizuhaltendes Sichtfeld
- Kleintierdurchlass
- Nummerierung aus Wirtschaftswegekonzept
- Tiefpunkt / Hochpunkt
- Fahrbahnquerneigung
- Neigungsbrechpunkt mit Angabe von Gefälle und Steigung in Prozent, Länge der Gefälle- (Steigungs-) Strecke und Halbmesser
- Katastergrenzen

Immissionsschutz

- W: reines und allgemeines Wohngebiet, Kleinsiedlungsgebiet
- M: Kerngebiet, Dorfgebiet, Mischgebiet
- G: Gewerbegebiet
- S: Sondergebiet (Schulen, Heime, Krankenhäuser)
- D: Denkmal
- Isophonen 59 / 490(B)A Tag / Nacht im 2m Höhe über Gelände

Schutzgebiete

- LS: Landschaftsschutzgebiet
- B: gesetzlich geschütztes Biotop

Entwässerung


- Regenwasserleitung
- Muldenrigolenversickerung
- Drainageleitung
- Kontrollschacht
- Kontrollschacht
- Drainageschacht
- Rohrdurchlass mit Böschungsbauwerk
- Rechteckdurchlass mit Endbauwerken

Straßennetz

- B 213: Bundesstraße
- E 233: Landesstraße
- K 163: Kreisstraße
- kom: kommunale Straße
- Rückbau

Entwurfsbearbeitung:	bearbeitet	23.08.2013	Goldschmidt
IPW INGENIEURPLANUNG Merkel Ingenieur-Consult Levenskaserstraße 18, 22761 Hamburg Telefon: 040/38011732, Telefax: 040/38011731	gezeichnet	23.08.2013	Brunner
	geprüft	23.08.2013	Lass
	Projektnr.:	11 063 100	

Projektbearbeitung:	Landkreis	Nachgeprüft:
Emsland		Cloppenburg, den
		Landkreis Cloppenburg
	im Auftrag:	

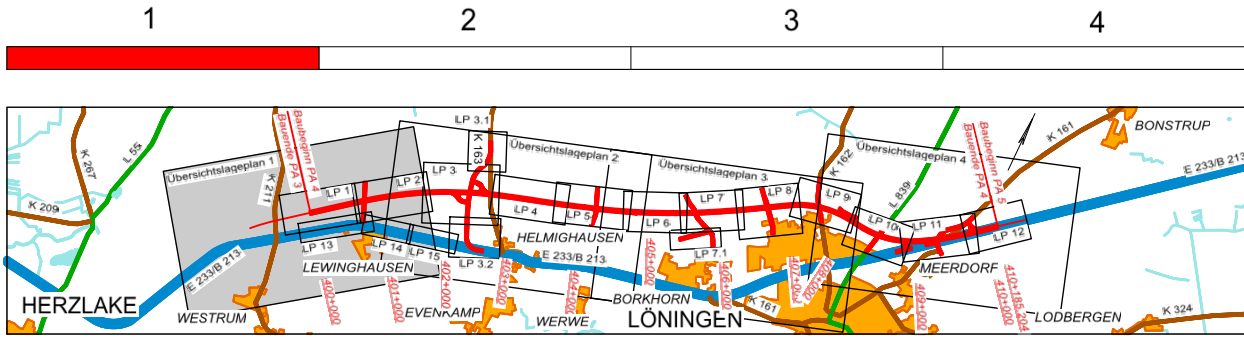

VORENTWURF

Plancodierung: 290704 4 3 E 1 ÜL ST 01 01 b V

Straßenbauverwaltung des Landes Niedersachsen

E 233 (B 402 / B 213 / B 72)

von der AS Meppen (A 31) bis zur AS Cloppenburg (A 1)

PROJIS-Nr.: 0306290740

Planungsabschnitt: 4

von der KGr Emsland / Cloppenburg bis o Lönningen (OU)Lönningen

Stat.: 400+000.000 bis 410+185.204

Aufgestellt:	Überprüft:
Lingen, den	Hannover, den
Niedersächsische Landesbehörde für Straßenbau und Verkehr - Geschäftsbereich Lingen -	Niedersächsische Landesbehörde für Straßenbau und Verkehr
im Auftrag:	im Auftrag:
Gesehen: Bundesministerium für Verkehr, Bau und Stadtentwicklung	Gesehen:
Abteilung Straßenbau	Hannover, den
im Auftrag:	Niedersächsisches Ministerium für Wirtschaft, Arbeit und Verkehr
Born, den	im Auftrag:
zu SB 21 /	