


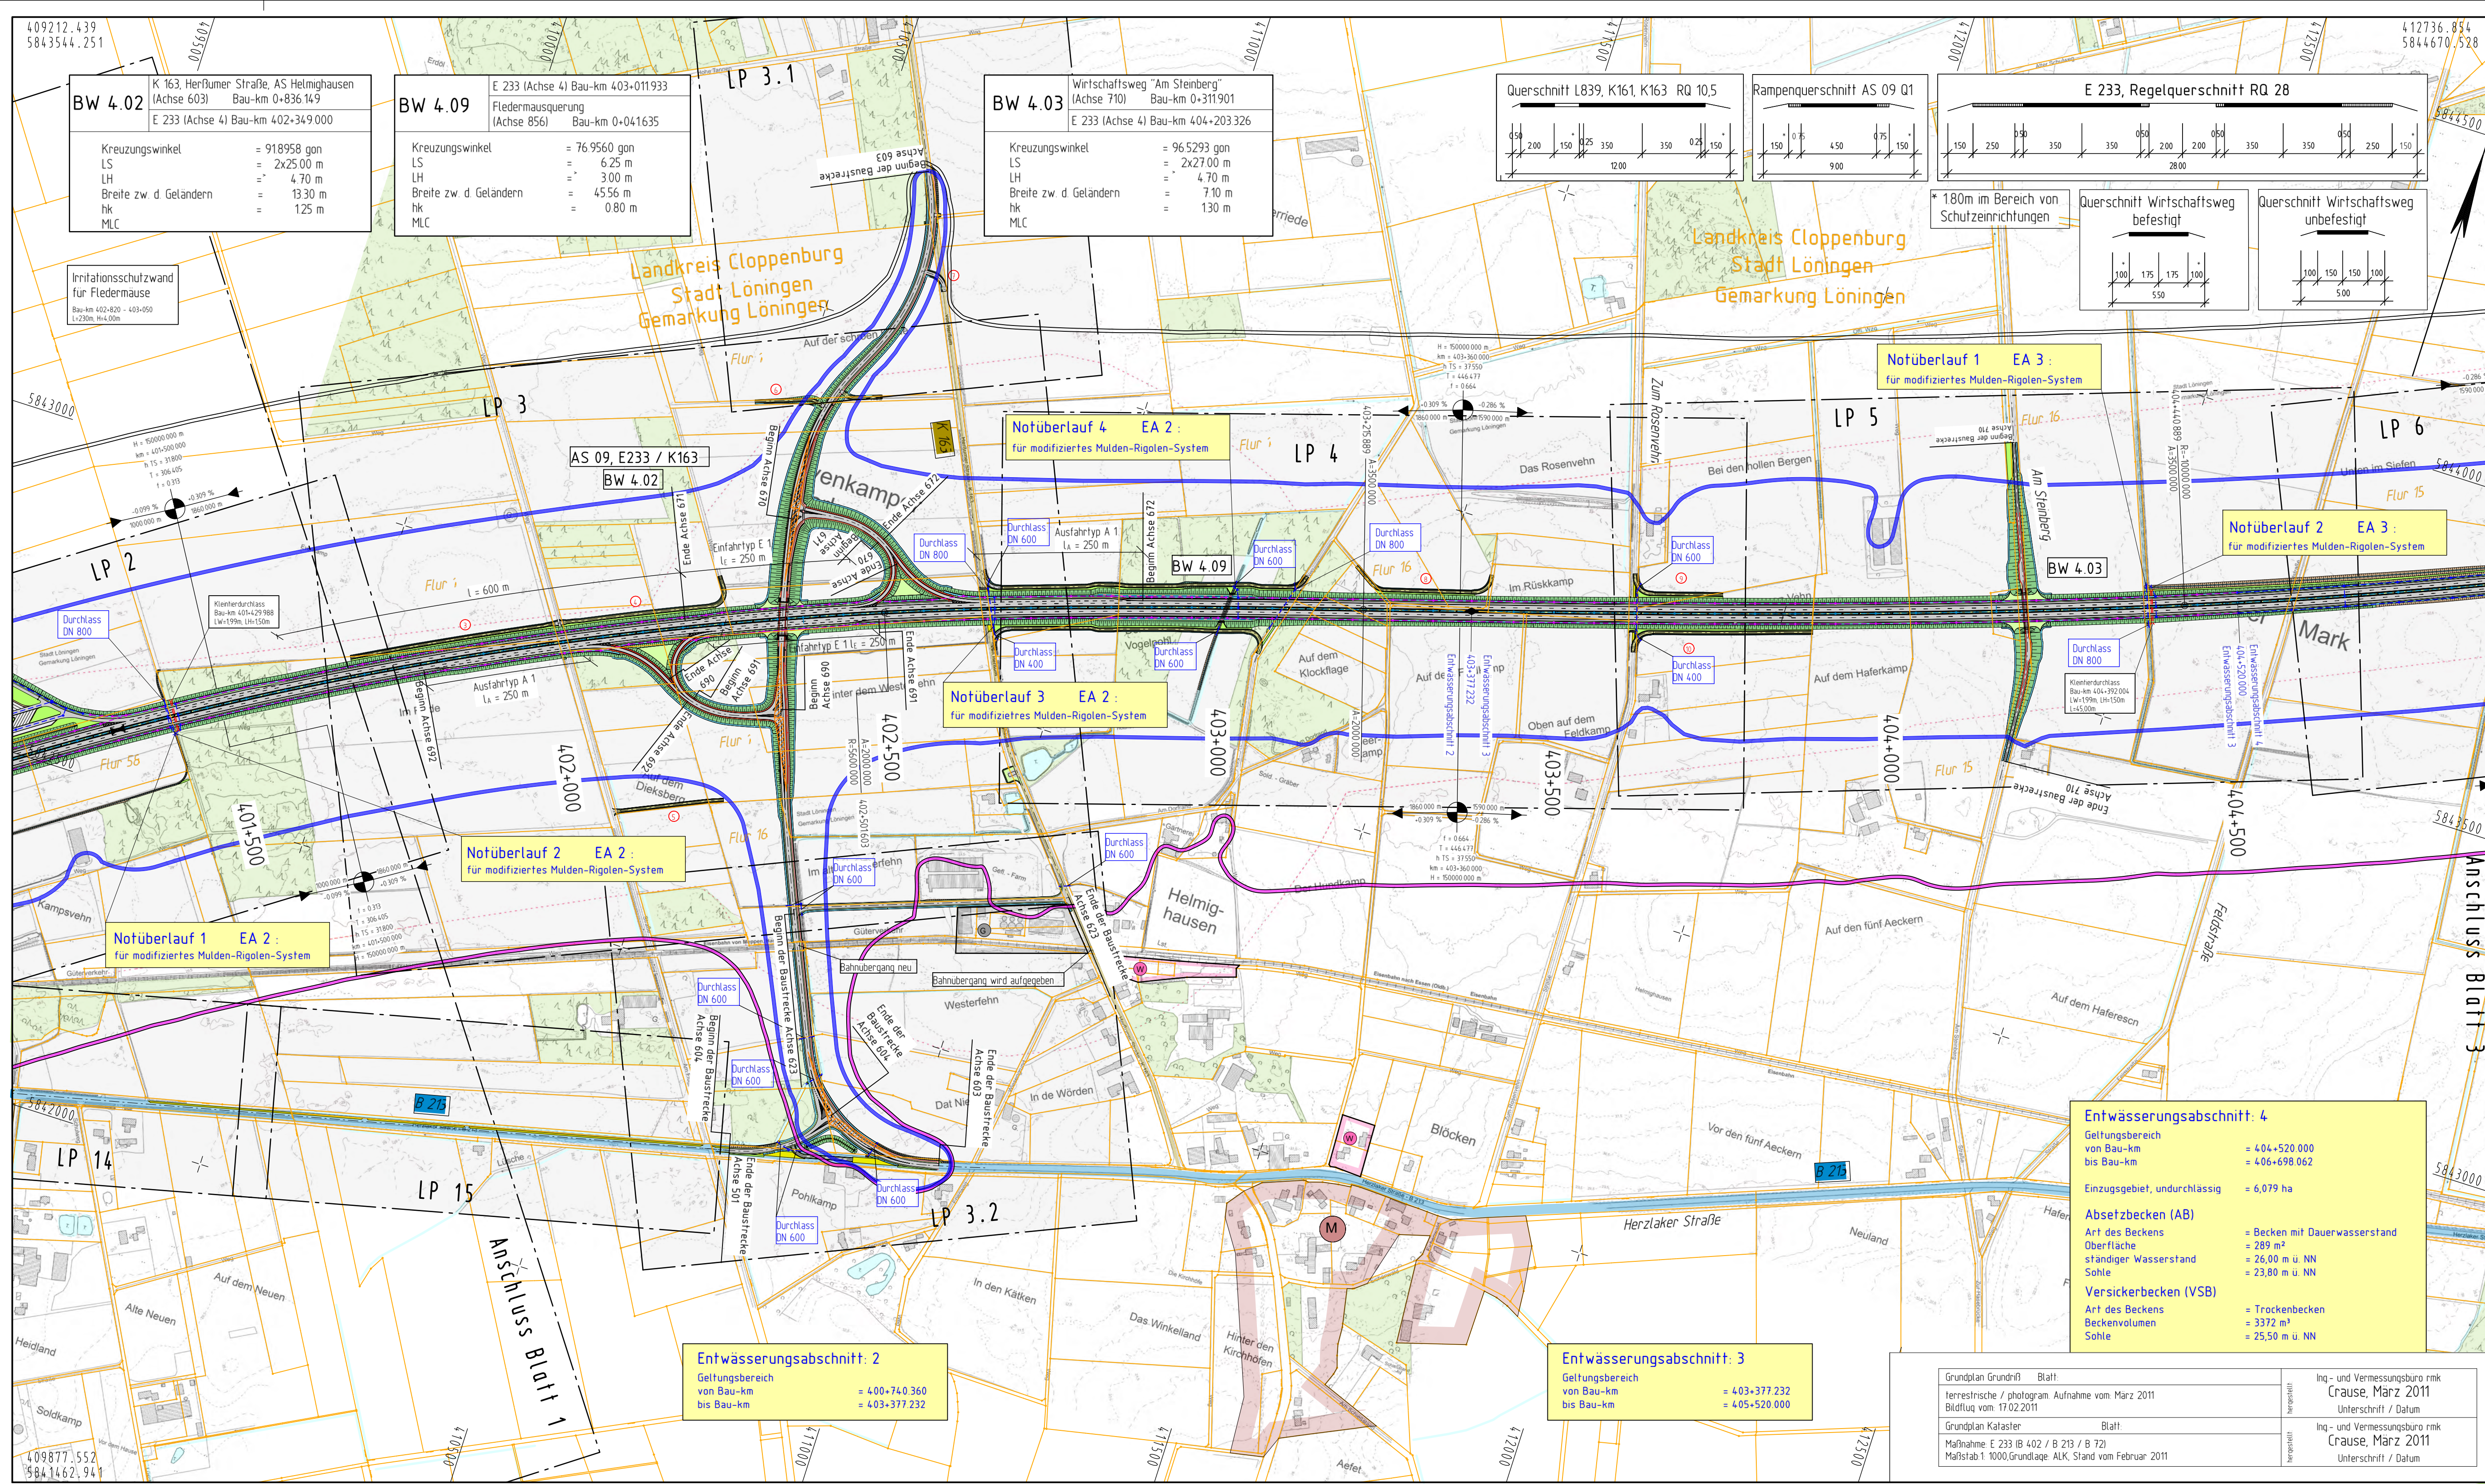

Zeichenerklärung

Planung

- Dammboßchung
- Bankett
- Standstreifen
- Fahrbahn
- Trennstreifen (unbefestigt/befestigt)
- Entwässerungsrinne mit Ablauf
- Fahrbahn
- Standstreifen
- Bankett
- Entwässerungsmulde
- Einschnittsboßchung
- Geh- / Radweg
- Wirtschaftsweg (unbefestigt/befestigt)
- Entwässerungsgraben
- Wall
- Brücke mit Widerlager
- Wildschutzzzaun
- Baufeldgrenze
- passive Schutzeinrichtung
- Lärmschutzwand
- Irritationsschutzwand für Vögel und Fledermäuse
- freizuhaltendes Sichtfeld
- Kleintierdurchlass
- Nummerierung aus Wirtschaftswegkonzept
- Tiefpunkt / Hochpunkt
- Fahrbahnquerneigung
- Neigungsbrechpunkt mit Angabe von Gefälle und Steigung in Prozent, Länge der Gefälle- (Steigungs-) Strecke und Halbmesser
- Katastergrenzen

Immissionsschutz

W	reines und allgemeines Wohngebiet, Kleinsiedlungsgebiet
M	Kerngebiet, Dorfgebiet, Mischgebiet
G	Gewerbegebiet
S	Sondergebiet (Schulen, Heime, Krankenhäuser)
D	Denkmal

Isophonen 59 / 490(A) Tag / Nacht in 2m Höhe über Gelände

Schutzgebiete

LSG	Landschaftsschutzgebiet
B	gesetzlich geschütztes Biotop

Entwässerung

- Regenwasserleitung
- Muldenrigolenversickerung
- Drainageleitung
- Kontrollschacht
- Kontrollschacht
- Drainageschacht
- Rohrdurchlass mit Böschungsbügel
- Rechteckdurchlass mit Endbauwerken

Straßennetz

B 211	Bundesstraße
L 830	Landesstraße
K 163	Kreisstraße
	kommunale Straße
	Rückbau

Nr.	Art der Änderung	Datum	Zeichen

Entwurfsbearbeitung:
IPW INGENIEURPLANUNG GmbH & Co. KG
Markt-Camp-Str. 40 49134 Wallerfangen
Tel. 05407/880-0 Fax 05407/880-88

MERKEL INGENIEUR CONSULT
Levenskuserstraße 18, 22761 Hamburg
Telefon: 040/38011732 Telefax: 040/38011731

bearbeitet 08.11.2013 Goldschmidt
gezeichnet 08.11.2013 Brunner
geprüft 08.11.2013 Lass
Projektnr.: 11 063 100


Landkreis Emsland

Landkreis CLOPPENBURG

Projektbearbeitung:
Landkreis Emsland

Landkreis CLOPPENBURG

Nachgeprüft:
Cloppenburg, den
Landkreis Cloppenburg
im Auftrage:

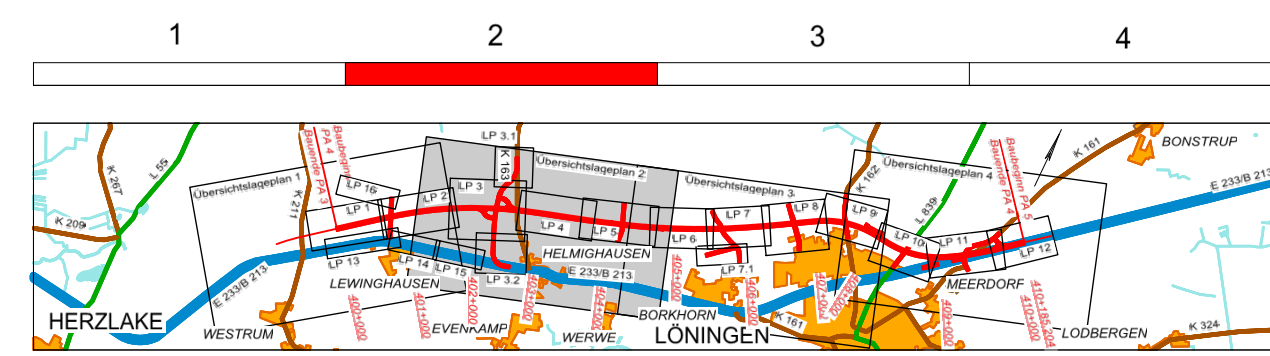

VORENTWURF

Plancodierung 290704 4 3 E 1 UL ST 02 01 c V

Straßenbauverwaltung des Landes Niedersachsen
E 233 (B 402 / B 213 / B 72)
von der AS Meppen (A 31) bis zur AS Cloppenburg (A 1)

PROJIS-Nr.: 0306290740

Planungsabschnitt: 4
von der KGr Emsland / Cloppenburg bis o Lönningen (OU)Lönningen
Stat.: 400+000.000 bis 410+185.204

Aufgestellt:
Lingen, den
Niedersächsische Landesbehörde für Straßenbau und Verkehr
- Geschäftsbereich Lingen -
im Auftrage:

Überprüft:
Hannover, den
Niedersächsische Landesbehörde für Straßenbau und Verkehr
im Auftrage:

Gesehen: Bundesministerium für Verkehr, Bau und Stadtentwicklung
Abteilung Straßenbau
im Auftrag:
Born, den
zu SB 21 /

Gesehen:
Hannover, den
Niedersächsisches Ministerium für Wirtschaft, Arbeit und Verkehr
im Auftrage: