


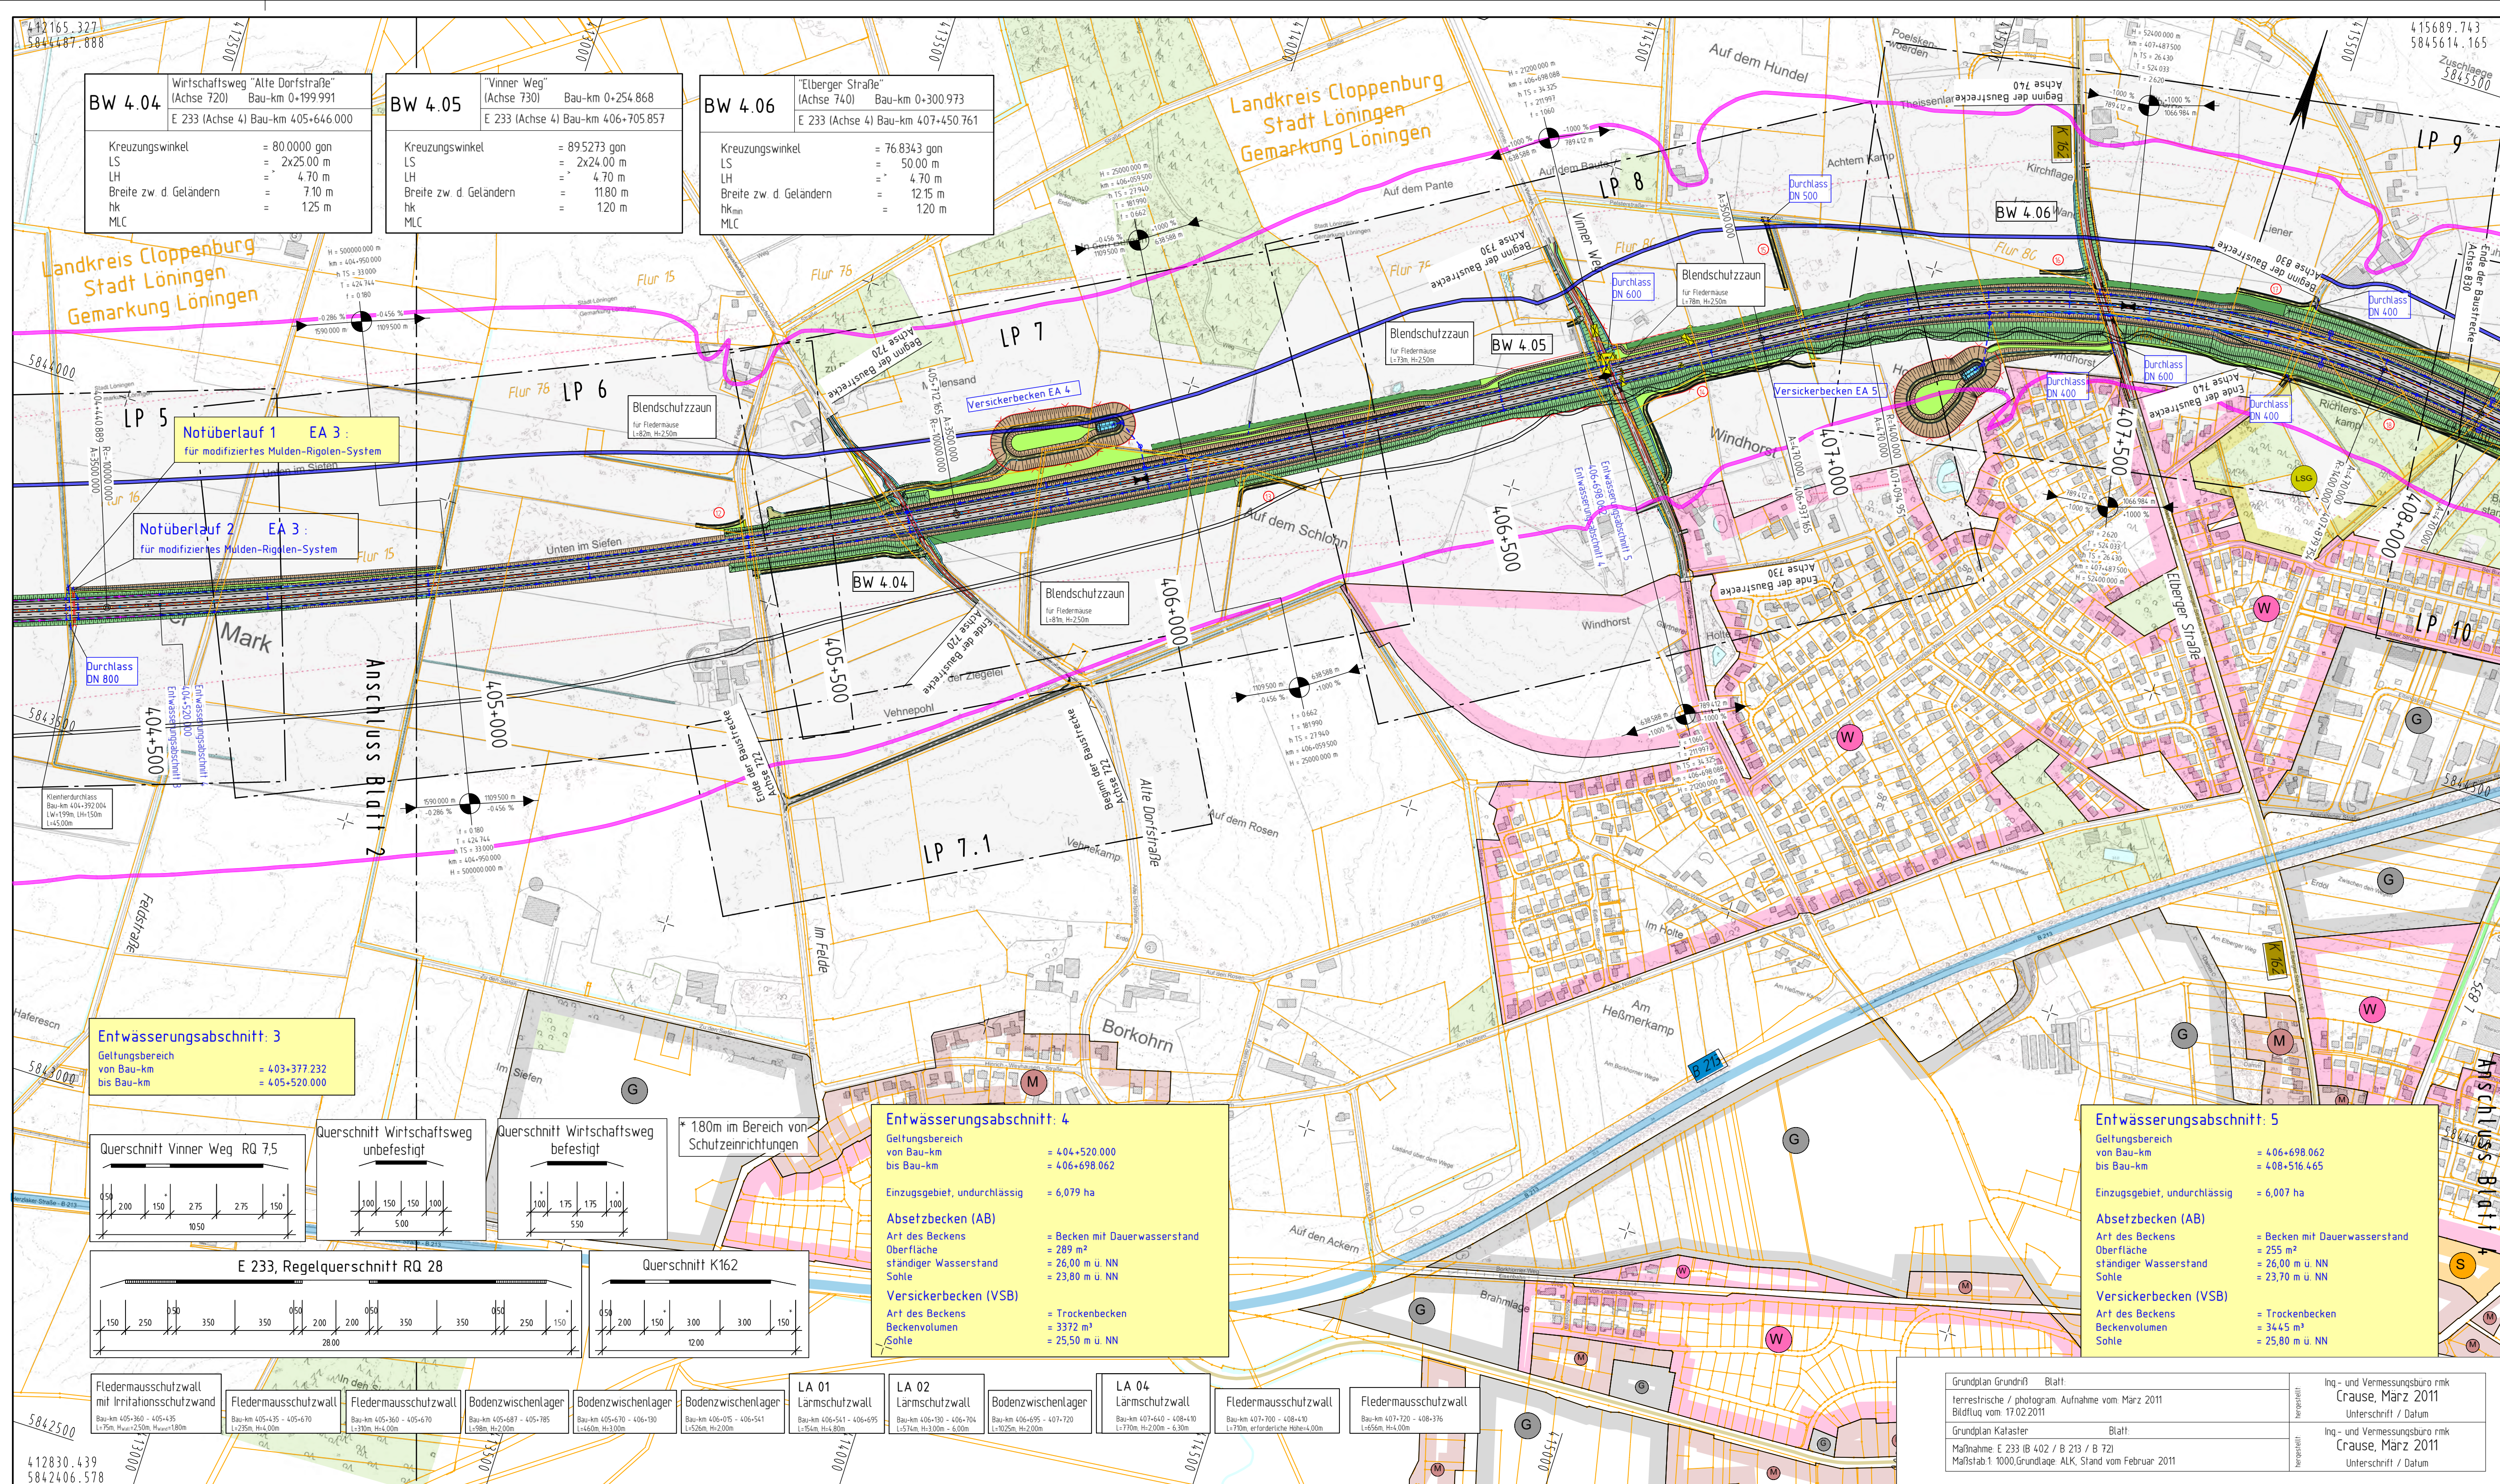

Zeichenerklärung

Planung

- Dammabstimmung
- Bankett
- Standstreifen
- Fahrbahn
- Trennstreifen (unbefestigt/befestigt)
- Entwässerungsrinne mit Ablauf
- Fahrbahn
- Standstreifen
- Bankett
- Entwässerungsmulde
- Einschnittsboschung
- Geh- / Radweg
- Wirtschaftsweg (unbefestigt/befestigt)
- Entwässerungsgraben
- Wall
- Brücke mit Widerlager
- Wildschutzzaun
- Baufeldgrenze
- passive Schutzzeileinrichtung
- Lärmschutzwand
- Irritationschutzwand für Vögel und Fledermäuse
- freizuhaltendes Sichtfeld
- Kleintierdurchlass
- Nummerierung aus Wirtschaftswegkonzept
- Tiefpunkt / Hochpunkt
- Fahrbahnquerneigung
- Neigungsbrechpunkt mit Angabe von Gefälle und Steigung in Prozent, Länge der Gefälle (Steigungs-) Strecke und Halbmesser
- Katastergrenzen

Immissionsschutz

- W: reines und allgemeines Wohngebiet, Kleinsiedlungsgebiet
- M: Kerngebiet, Dorfgebiet, Mischgebiet
- G: Gewerbegebiet
- S: Sondergebiet (Schulen, Heime, Krankenhäuser)
- D: Denkmal
- Isophonen 59 / 49dB(A) Tag / Nacht in 2m Höhe über Gelände

Schutzgebiete

- LSG: Landschaftsschutzgebiet
- B: gesetzlich geschütztes Biotop

Entwässerung

- Regenwasserleitung
- Muldenrigolenversickerung
- Drainageleitung
- Kontrollschacht
- Kontrollschacht
- Drainageschacht
- Rohrdurchlass mit Böschungsschüttung
- Rechteckdurchlass mit Endbauwerken

Straßennetz

- B 213: Bundesstraße
- L 230: Landesstraße
- K 103: Kreisstraße
- kommunale Straße
- Rückbau

Verwaltung

Nr.	Art der Änderung	Datum	Zeichen

Entwurfsbearbeitung:	bearbeitet	08.11.2013	Goldschmidt
IPW INGENIEURPLANUNG GmbH & Co. KG Merkel-Claus-Str. 48 49134 Wallenhorst Tel. 05407 880-0 Fax 05407 880-88	gezeichnet	08.11.2013	Brunner
merkel MERKEL INGENIEUR CONSULT Levensenstraße 18, 22761 Hamburg Telefon: 040/38011732 Telefax: 040/38011731	geprüft	08.11.2013	Lass
	Projektnr.:	11 063 100	

Projektbearbeitung:

Landkreis

Nachgeprüft:

Landkreis Cloppenburg, den

Landkreis Cloppenburg

im Auftrage:

1 2 3 4

VORENTWURF

Planocodierung 290704 4 3 E 1 UL ST 03 01 c V

Straßenbauverwaltung des Landes Niedersachsen

E 233 (B 402 / B 213 / B 72)

von der AS Meppen (A 31) bis zur AS Cloppenburg (A 1)

PROJIS-Nr.: 0306290740

Planungsabschnitt: 4

von der KGr Emsland / Cloppenburg bis o Lönningen (OU)Lönningen

Stat.: 400+000.000 bis 410+185.204

Aufgestellt:	Überprüft:
Lingen, den	Hannover, den
Niedersächsisches Landesbüro für Straßenbau und Verkehr	Niedersächsisches Landesbüro für Straßenbau und Verkehr
im Auftrage:	im Auftrage:
Gesehen: Bundesministerium für Verkehr, Bau und Stadtentwicklung Abteilung Straßenbau	Gesehen:
Bonn, den	Hannover, den
zu SB 21 /	Niedersächsisches Ministerium für Wirtschaft, Arbeit und Verkehr
im Auftrage:	im Auftrage: