


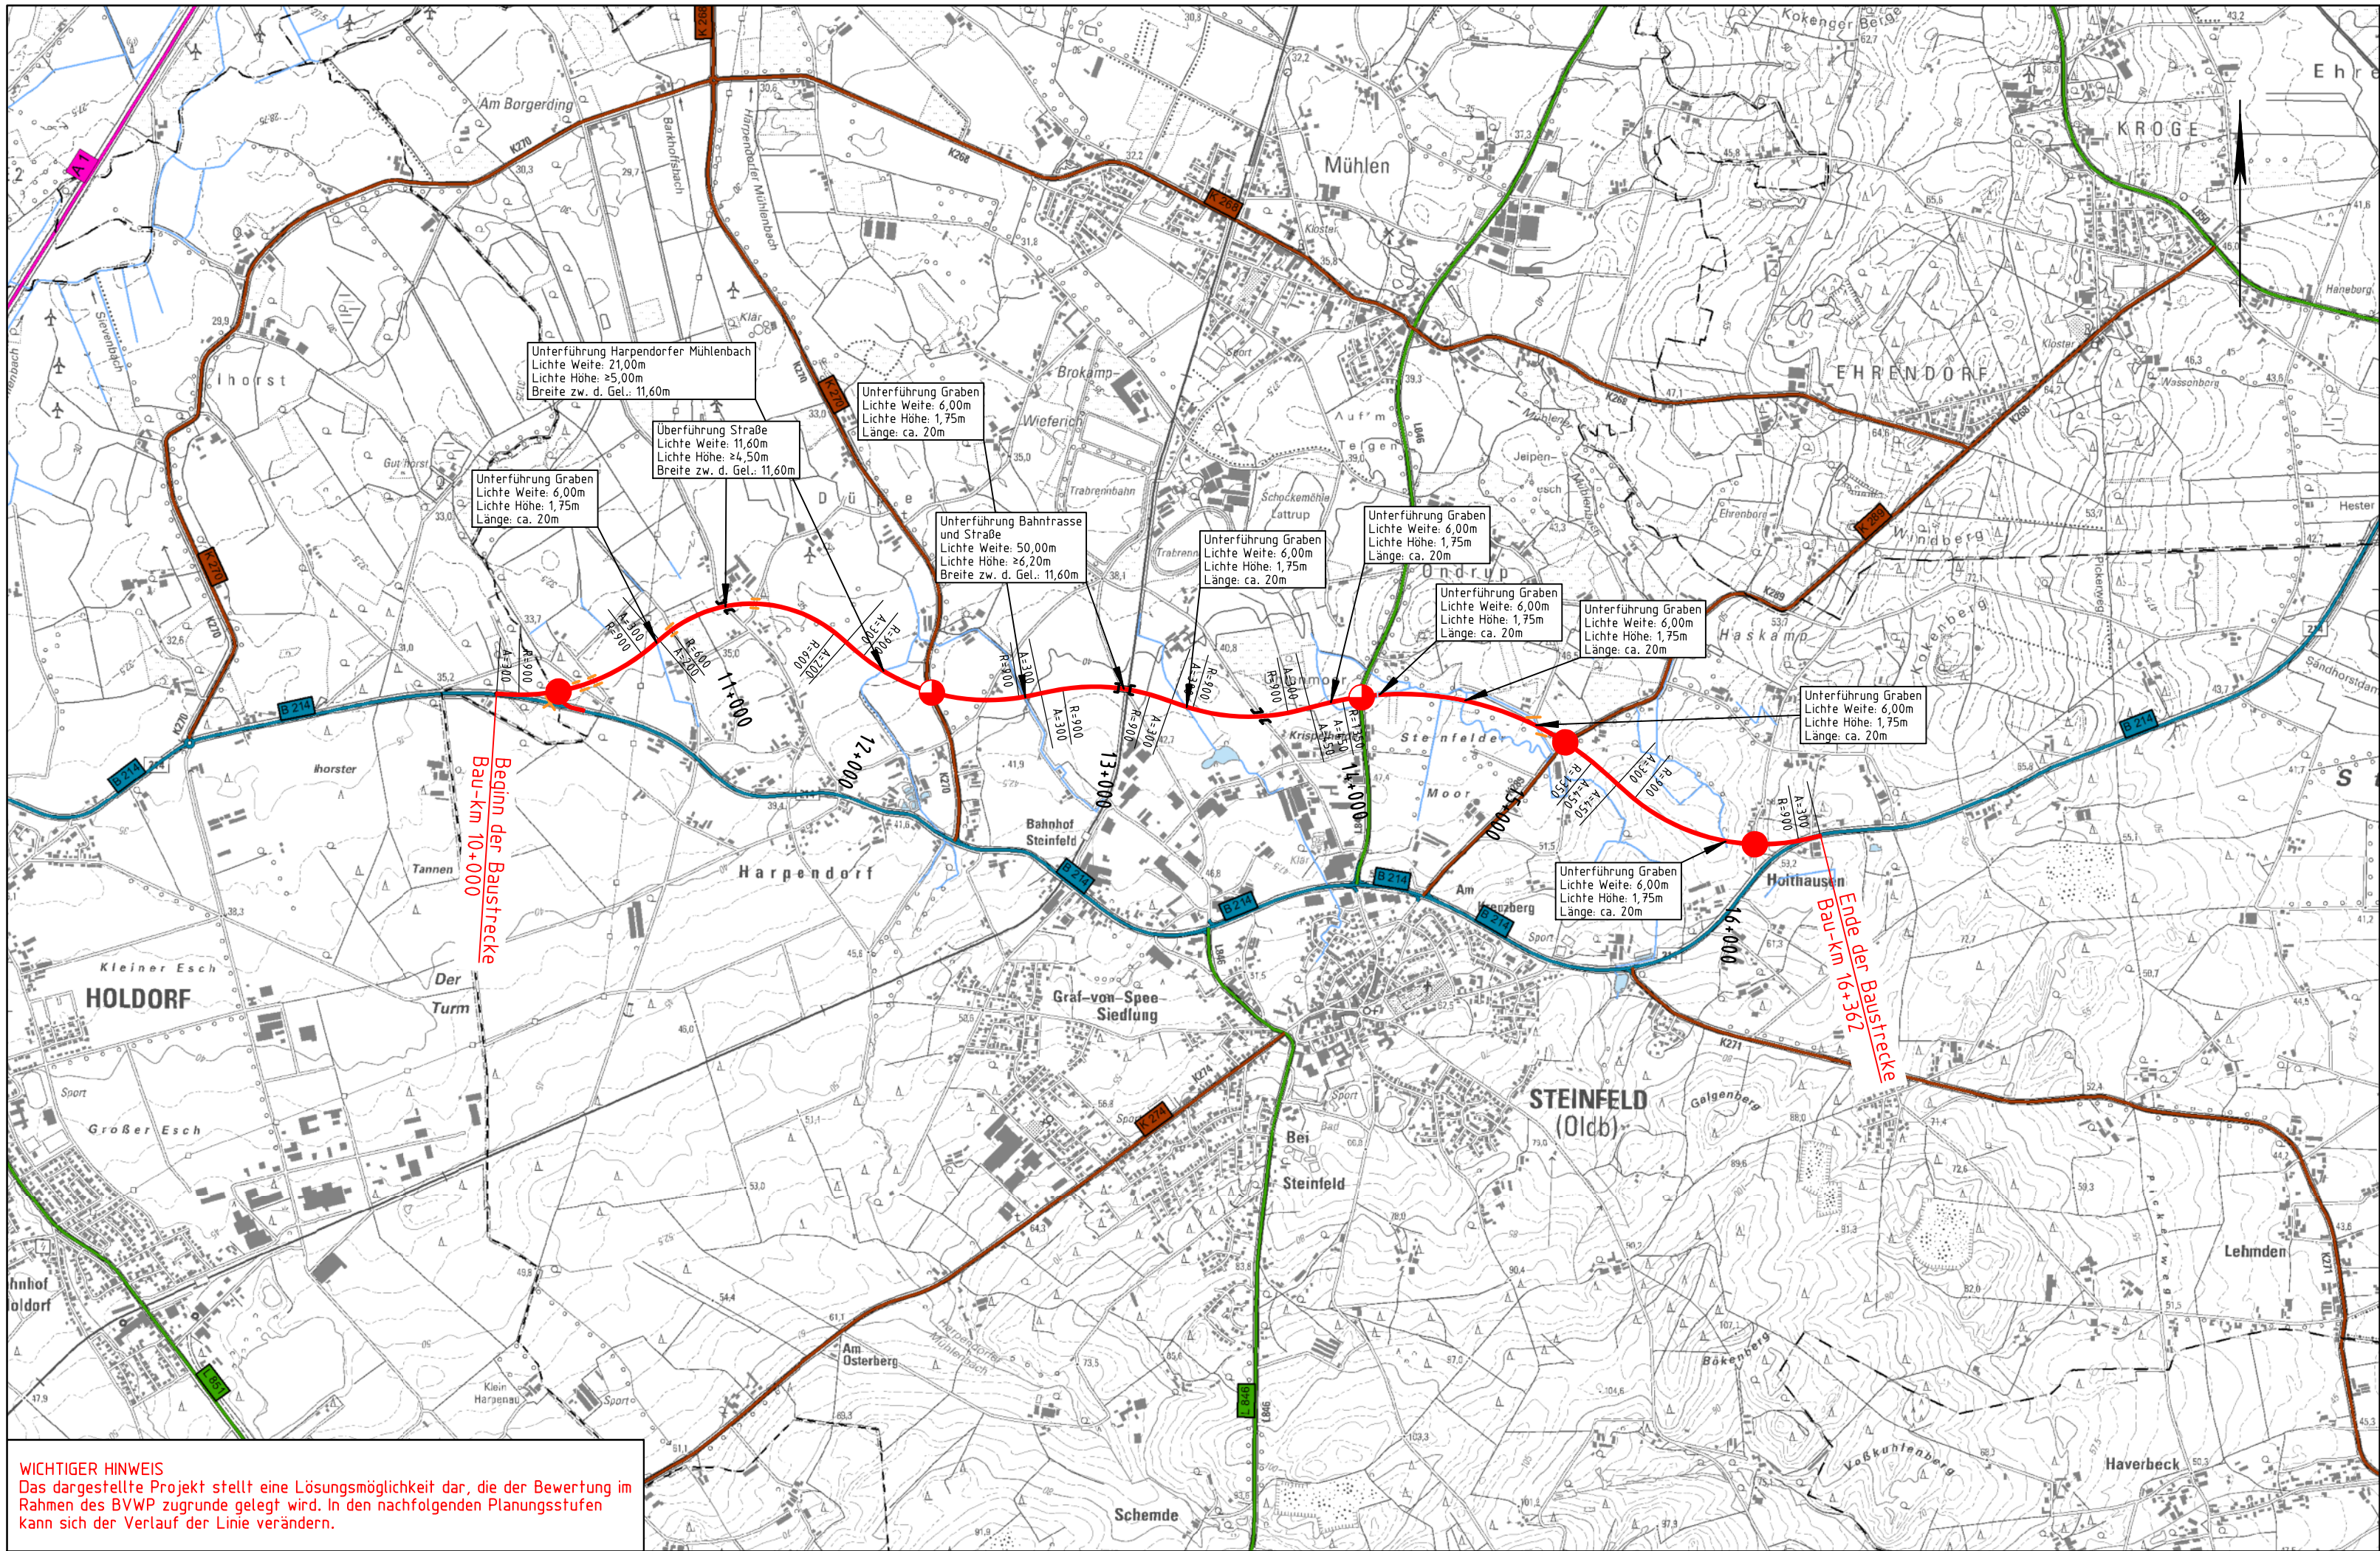

WICHTIGER HINWEIS
Das dargestellte Projekt stellt eine Lösungsmöglichkeit dar, die der Bewertung im Rahmen des BVWP zugrunde gelegt wird. In den nachfolgenden Planungsstufen kann sich der Verlauf der Linie verändern.

Zeichenerklärung

Planung


- Baumaßnahme
- Knotenpunkt teilplanfrei
- Knotenpunkt teilplangleich
- Knotenpunkt plangleich
- Knotenpunkt planfrei
- Großbauwerk
- Variante

Straßennetz

vorhanden

- A 27 Bundesautobahn
- B 99 Bundesstraße
- L 215 Landesstraße/
Staatsstraße
- K 33 Kreisstraße
- kommunale Straße
- Rückbau
- Unterbrechung
der Verbindung

Bauliche Grundform	Beispiele (übergeordnete Straße senkrecht dargestellt)	
Knotenpunkt planfrei		
Knotenpunkt teilplanfrei		
Knotenpunkt teilplangleich		
Knotenpunkt plangleich		

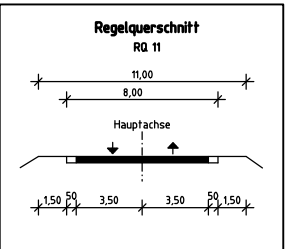

*) kann auch als Rampe ausgeführt werden

3			
2			
1			
Nr.	Änderungen		
Entwurfsbearbeitung:		Plaza de Rosalia 1 30449 Hannover Tel.: 0511-3584	bearbeitet: 04./2013 Gutschke gezeichnet: 04./2013 Klemm geprüft:
Planverfasser Umweltplanung:		Unter den Eichen 4 30855 Langenhagen Tel.: (0511) 92882-0	bearbeitet: gezeichnet: geprüft:

Projektmeldung Niedersachsen zum BVWP 2015

B 214 OU Steinfeld			Technischer Plan	
	Niedersächsische Landesbehörde für Straßenbau und Verkehr Zentraler Geschäftsbereich, Dezernat 22 Göttinger Chaussee 76 A, 30453 Hannover			Blatt Nr. 2 Reg. Nr. Maßstab: 1:25.000
Oldenburg 800275	PROJIS-Nr.: BVWP-Nr. (2003):	- -	nachgeprüft	
gestellt: Hannover, den Niedersächsische Landesbehörde für Straßenbau und Verkehr				im Auftrage:
Quelle: Auszug aus den Geobasisdaten der Niedersächsischen Vermessungs- und Katasterverwaltung,				
			© 2011	