


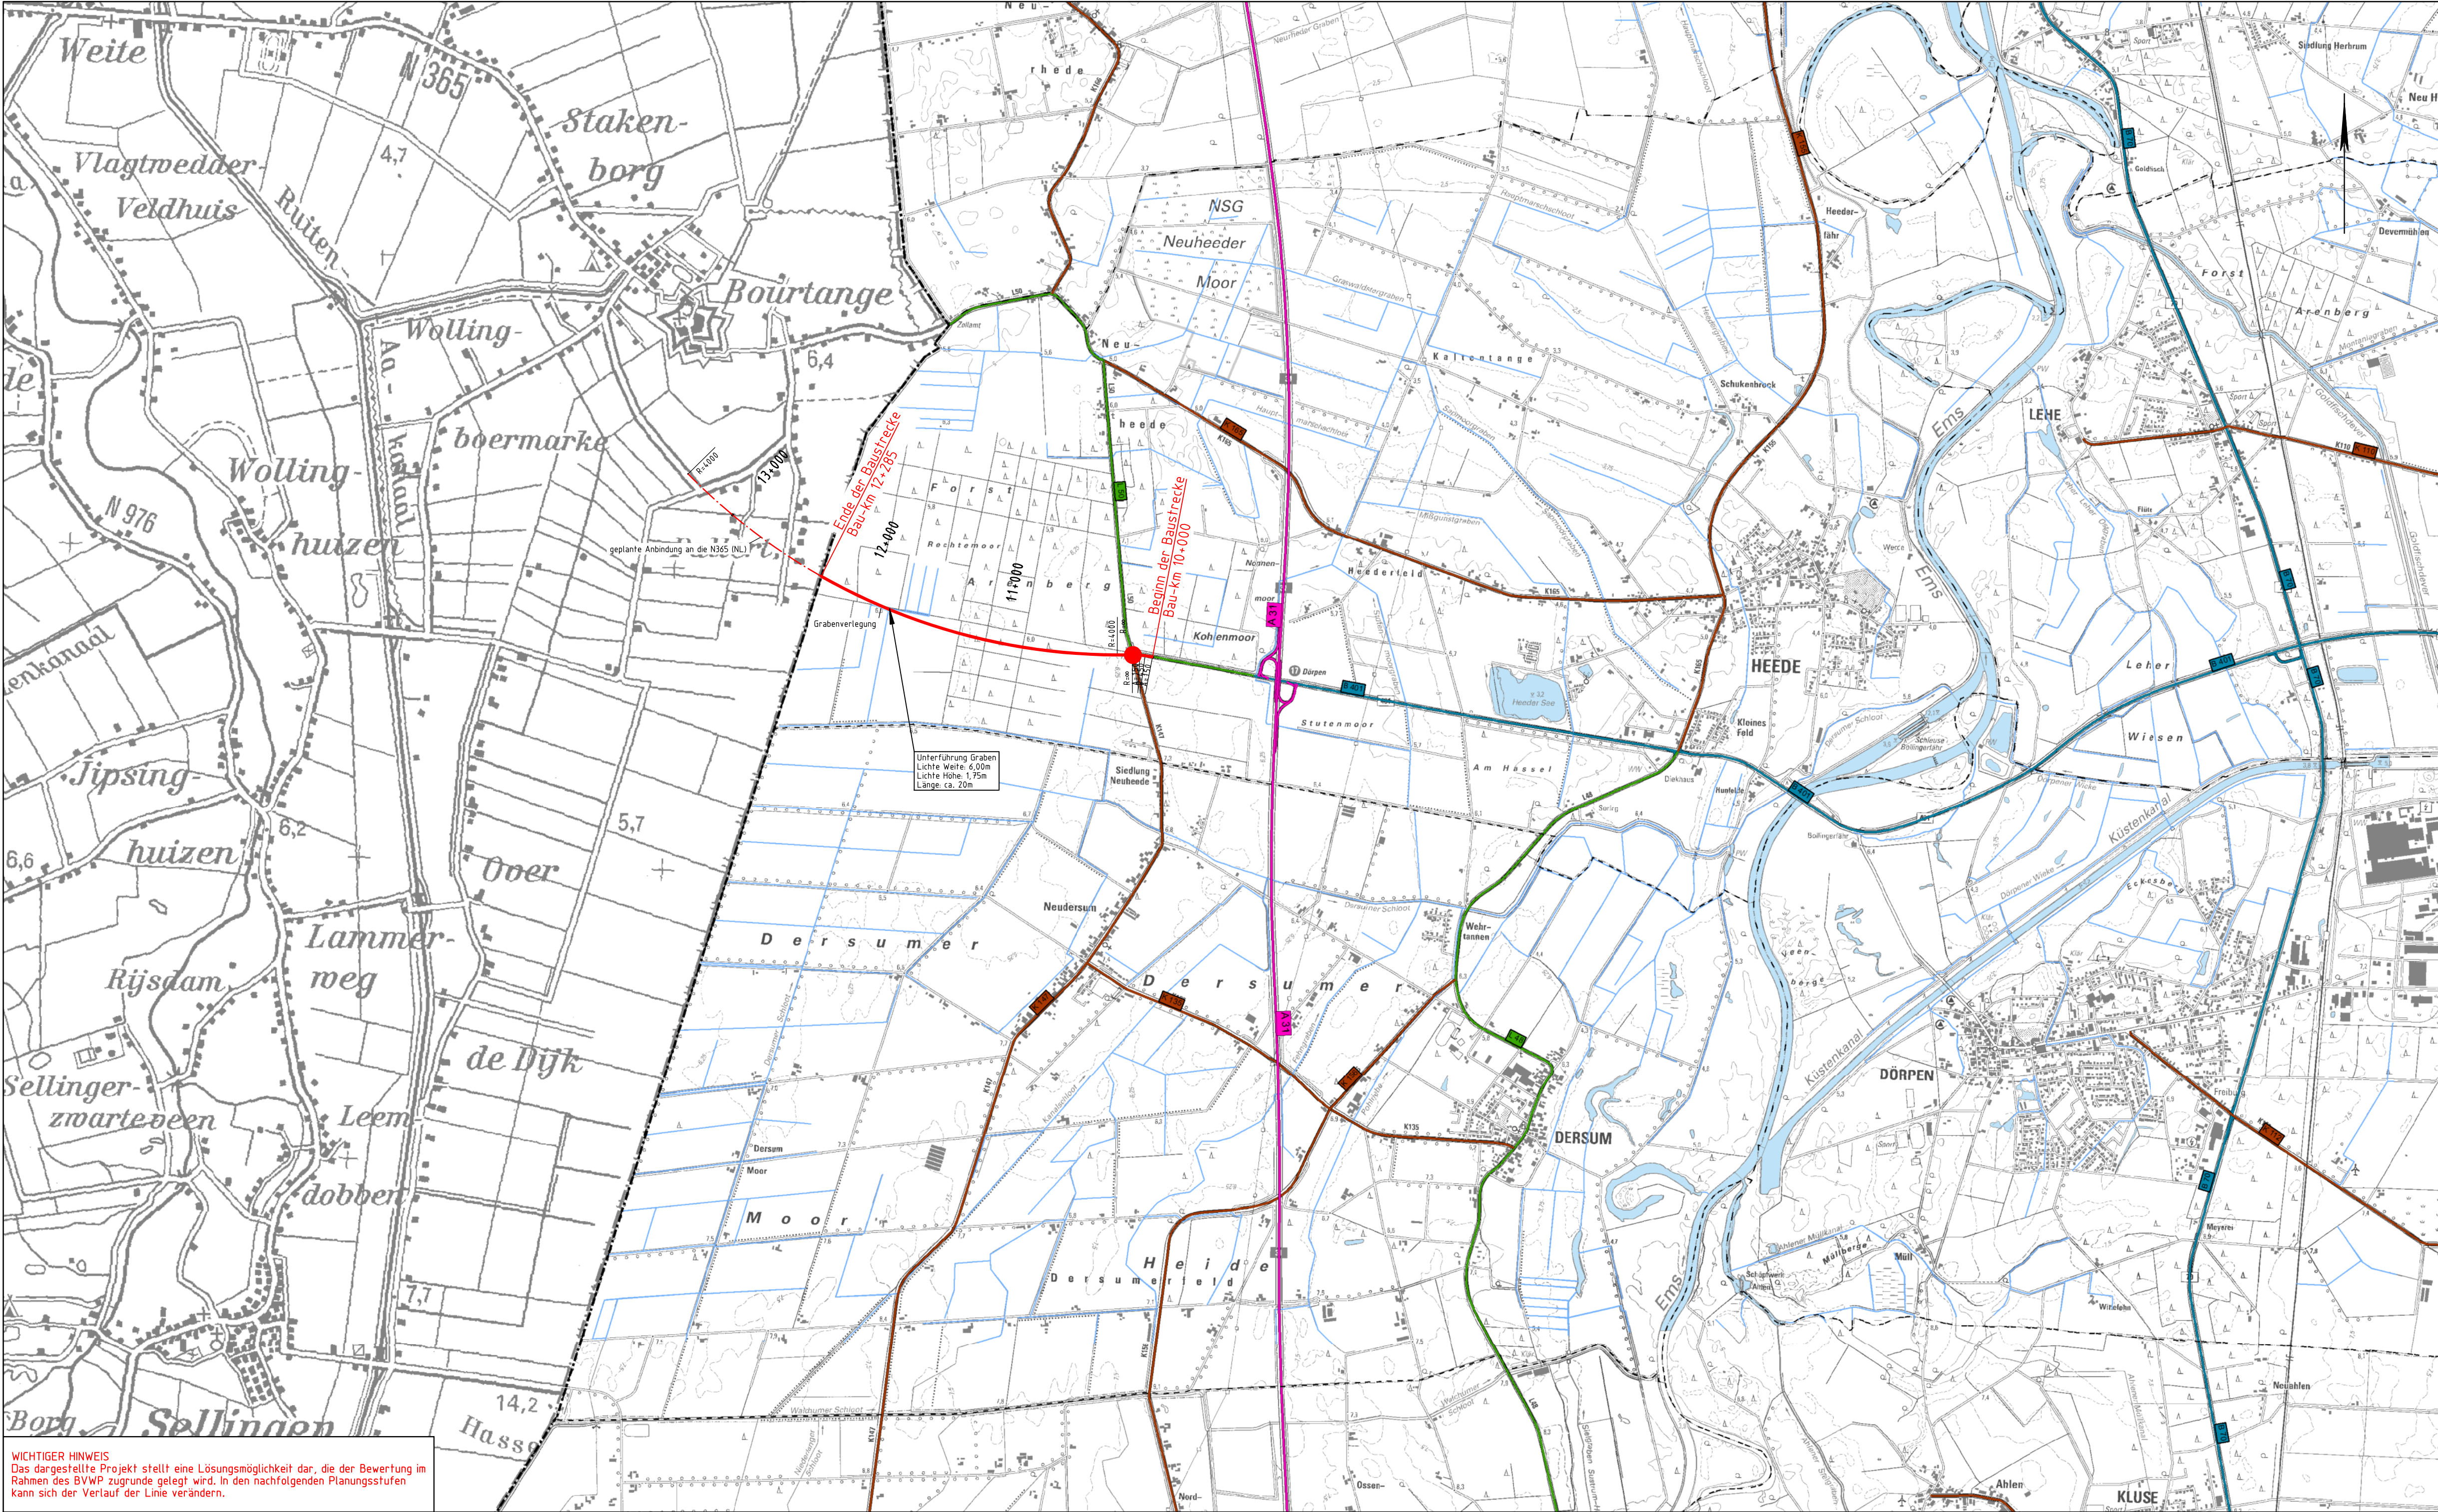

WICHTIGER HINWEIS
Das dargestellte Projekt stellt eine Lösungsmöglichkeit dar, die der Bewertung im Rahmen des BVWP zugrunde gelegt wird. In den nachfolgenden Planungsstufen kann sich der Verlauf der Linie verändern.

Zeichenerklärung

Planung	Straßennetz
Baumaßnahme	vorhanden
Knotenpunkt teilplanfrei	A 27 Bundesautobahn
Knotenpunkt teilplangleich	B 99 Bundesstraße
Knotenpunkt plangleich	L 215 Landesstraße/ Staatsstraße
Knotenpunkt planfrei	K 33 Kreisstraße
Großbauwerk	kommunale Straße
Variante	Rückbau
	Unterbrechung der Verbindung

Bauliche Grundform	Beispiele (übergeordnete Straße senkrecht dargestellt)
Knotenpunkt planfrei	
Knotenpunkt teilplanfrei	
Knotenpunkt teilplangleich	
Knotenpunkt plangleich	

*) kann auch als Rampe ausgeführt werden

Regelquerschnitt

Regelquerschnitt Nr. 11

3					
2					
1					
Nr.	Änderungen				

Entwurfsbearbeitung:

Planverfasser
Umweltplanung:

Gruppe Freiraumplanung
Landschaftsarchitekten

Platz der Rosalia 1
30449 Hannover
Tel.: 0511-3584

Unter den Eichen 4
30855 Langenhagen
Tel.: (0511) 92882-0

bearbeitet: 05/2013
gezeichnet: 05/2013
bearbeitet:
gezeichnet:
geprüft:

Gutsche
Klemm

Projektmeldung Niedersachsen zum BVWP 2015

	B 401 Dörpen bis Bundesgrenze D/NL	Technischer Plan
	Niedersächsische Landesbehörde für Straßenbau und Verkehr Zentraler Geschäftsbereich, Dezernat 22 Göttinger Chaussee 76 A, 30453 Hannover	Blatt Nr. 2 Reg. Nr. Maßstab 1:25.000
RGB-Lingen P-Nr.: 800219	PROJIS-Nr.: BVWP-Nr. (2003):	nachgeprüft
Aufgestellt: Hannover, den Niedersächsische Landesbehörde für Straßenbau und Verkehr		im Auftrag:
Quelle: Auszug aus den Geobasisdaten der Niedersächsischen Vermessungs- und Katasterverwaltung.		

© 2011 LGLN

GARD/1