


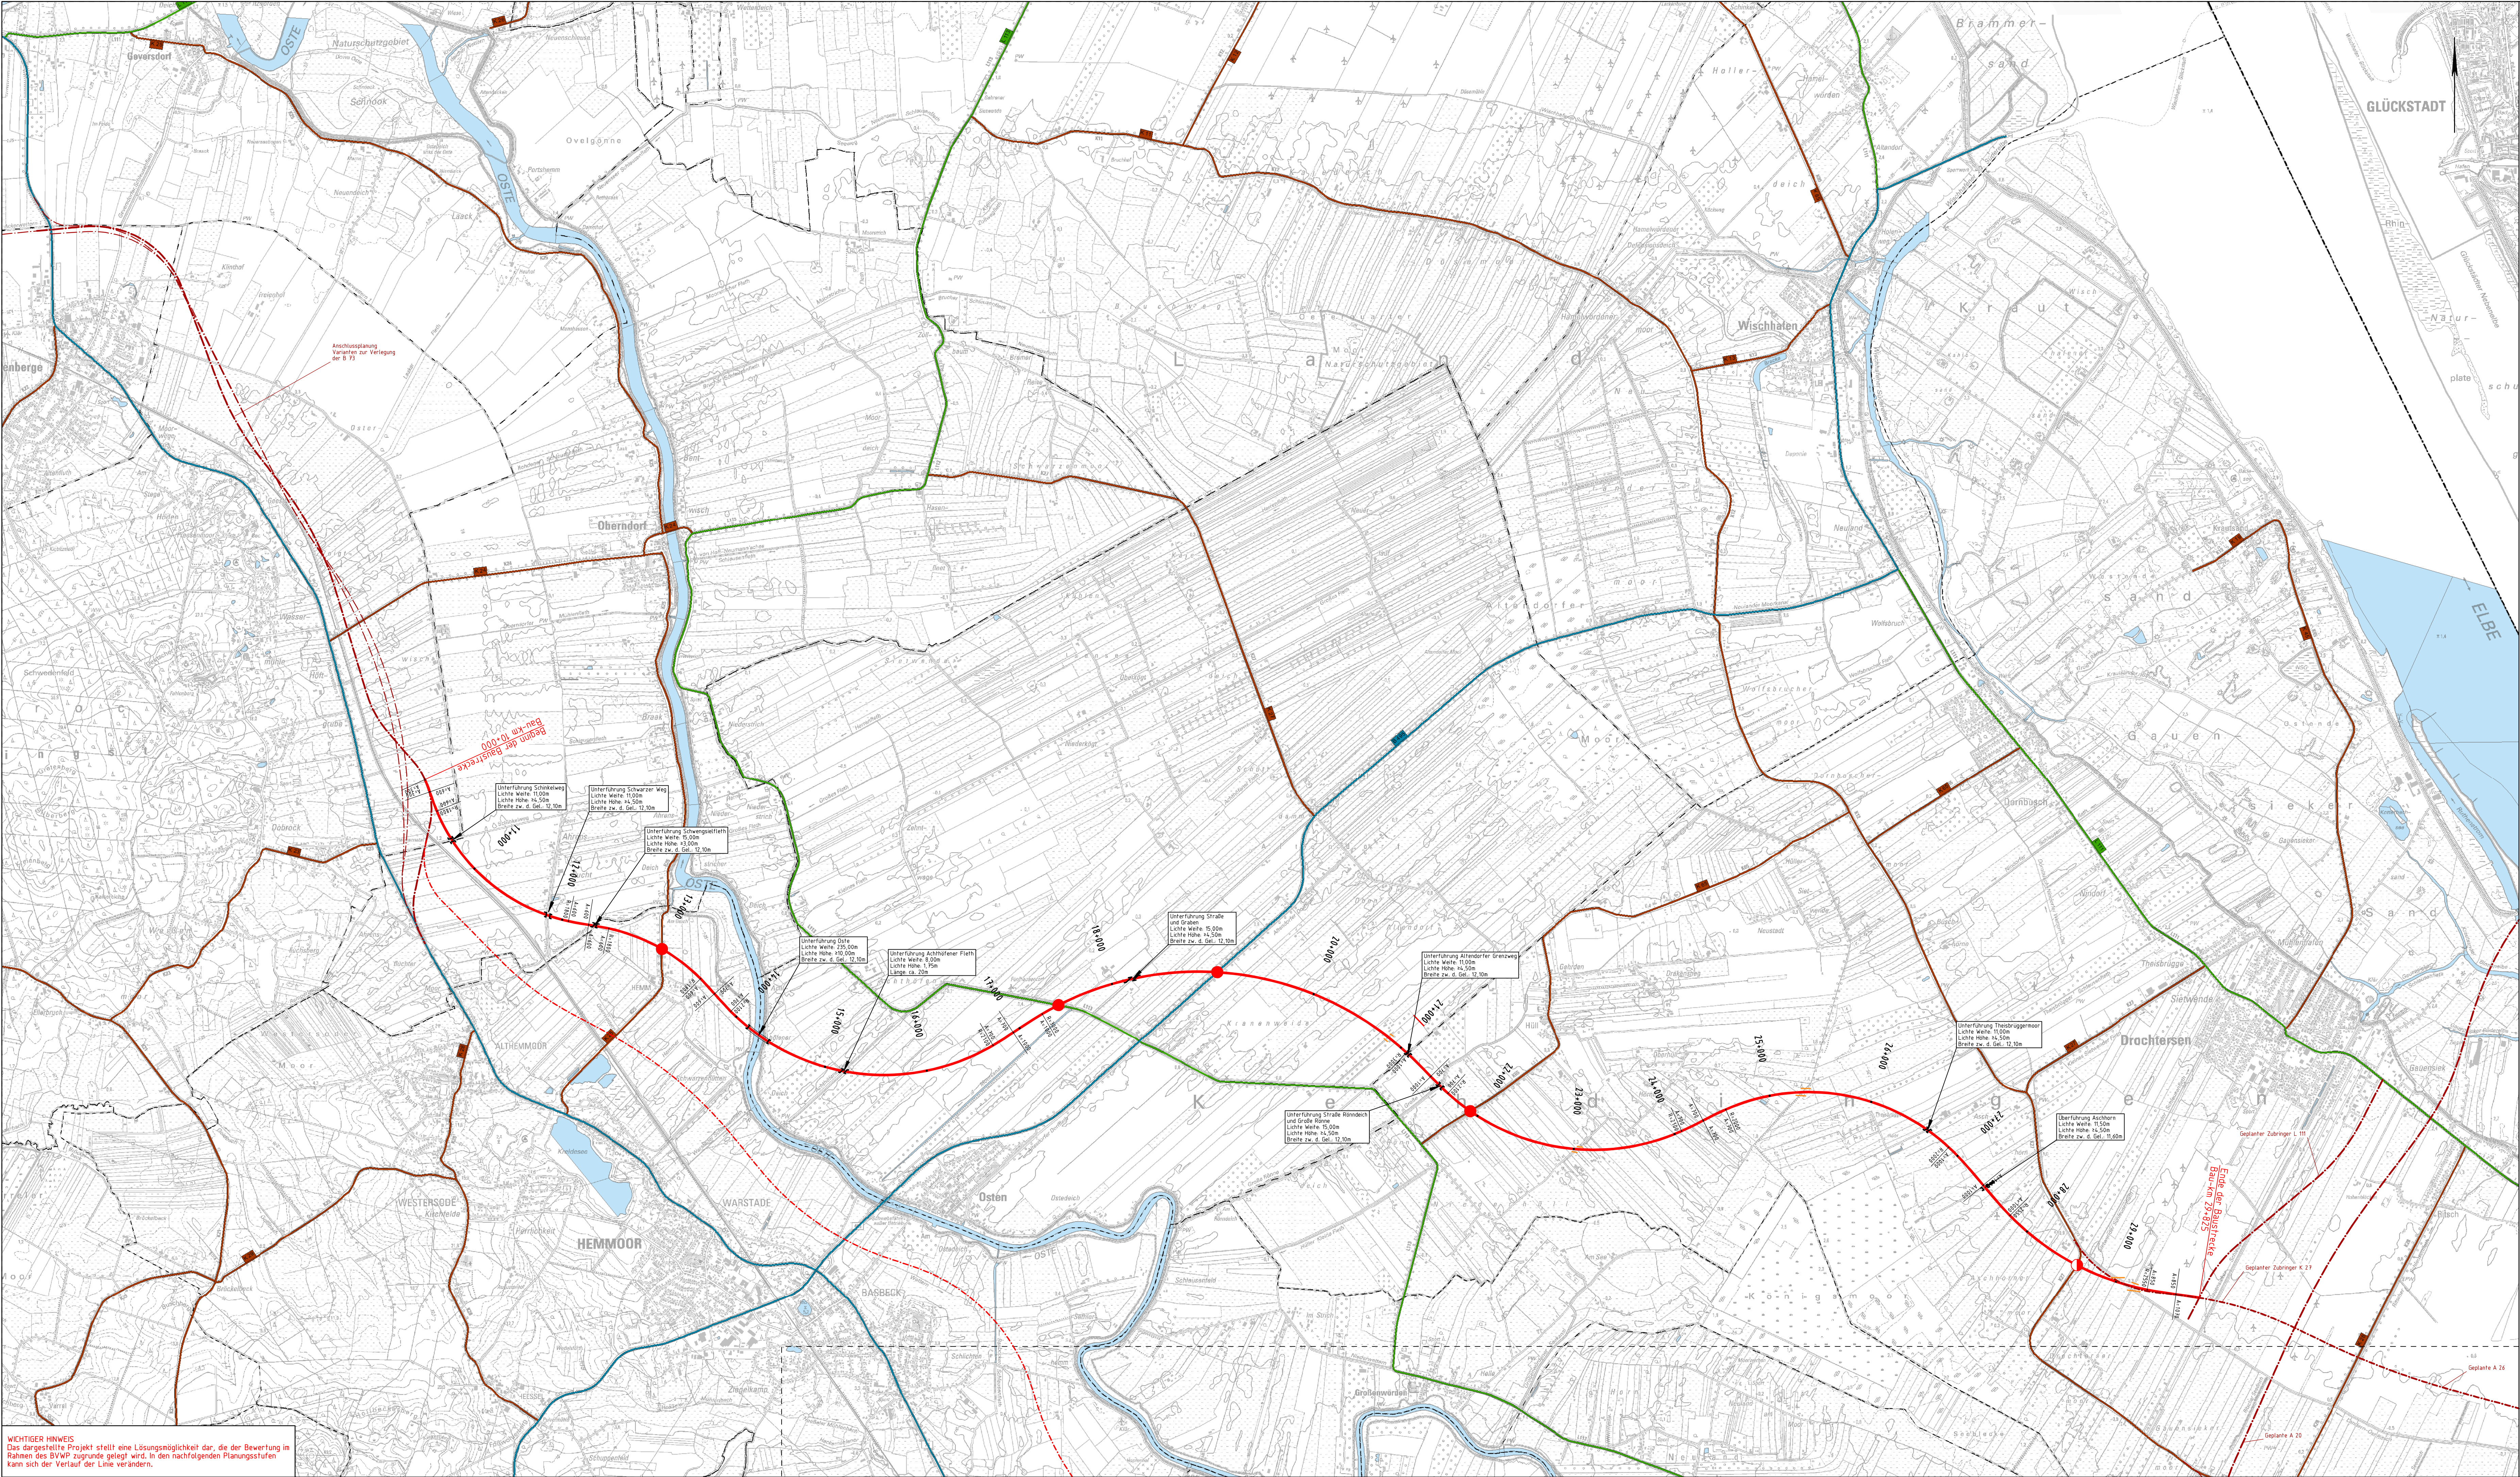

WICHTIGER HINWEIS
Das dargestellte Projekt stellt eine Lösungsmöglichkeit dar, die der Bewertung im Rahmen des BVWP zugrunde gelegt wird. In den nachfolgenden Planungsstufen kann sich der Verlauf der Linie verändern.

Zeichenerklärung

Planung	Straßennetz
Baumaßnahme	Bundesautobahn
Knotenpunkt teilplanfrei	Bundesstraße
Knotenpunkt teilplangleich	Landesstraße/ Staatsstraße
Knotenpunkt plangleich	Kreisstraße
Knotenpunkt planfrei	kommunale Straße
Großbauwerk	Rückbau
Variante	Unterbrechung der Verbindung

Rechte Querform	Einzelsteile

*1 kann auch als Rampe ausgeführt werden

Bauanfang bis zur K 27 (Bau-km 28+582):

Regelquerschnitt
K 27 bis K 28

Regelquerschnitt
K 28 bis K 29

ab K 27 bis Bauende:

Regelquerschnitt
K 27

3

2

1

Nr. Änderungen

Entwurfsbearbeitung

Planverfasser

Umweltplanung

Gruppe 1 Freiraumplanung

Landchaftsarchitekten

Platz der Rosale 1

30448 Hannover

Tel.: 0511-30484

Unter den Eichen 4

30895 Langenhagen

Tel.: 05111 90882-0

bearbeitet: 02/2014

gezeichnet: 02/2014

geprüft: 02/2014

Gezeichnet: 02/2014

Gezeichnet: 02/2014

Geprüft: 02/2014

Projektmeldung Niedersachsen zum BVWP 2015

B 73 Verl. Cadenberge – Drochtersen (A 20/A 26) Technischer Plan

Niedersächsische Landesbehörde für Straßenbau und Verkehr

Zentraler Geschäftsbereich, Dezernat 22

Göttinger Chaussee 76 A, 30463 Hannover

Reg. Nr. 30463

Blatt Nr. 2A

Makstab: 1:25.000

RGZ: Stadt

P.Nr.: 86097

Freigegeben

BWPN-Nr. (2003)

nachgeprüft

© 2011 LGLN

Hannover, den

Quelle: Auszug aus den Geobasisdaten der Niedersächsischen Vermessungs- und Katasterverwalt.

im Auftrage:

© 2011 LGLN

04/06/17