


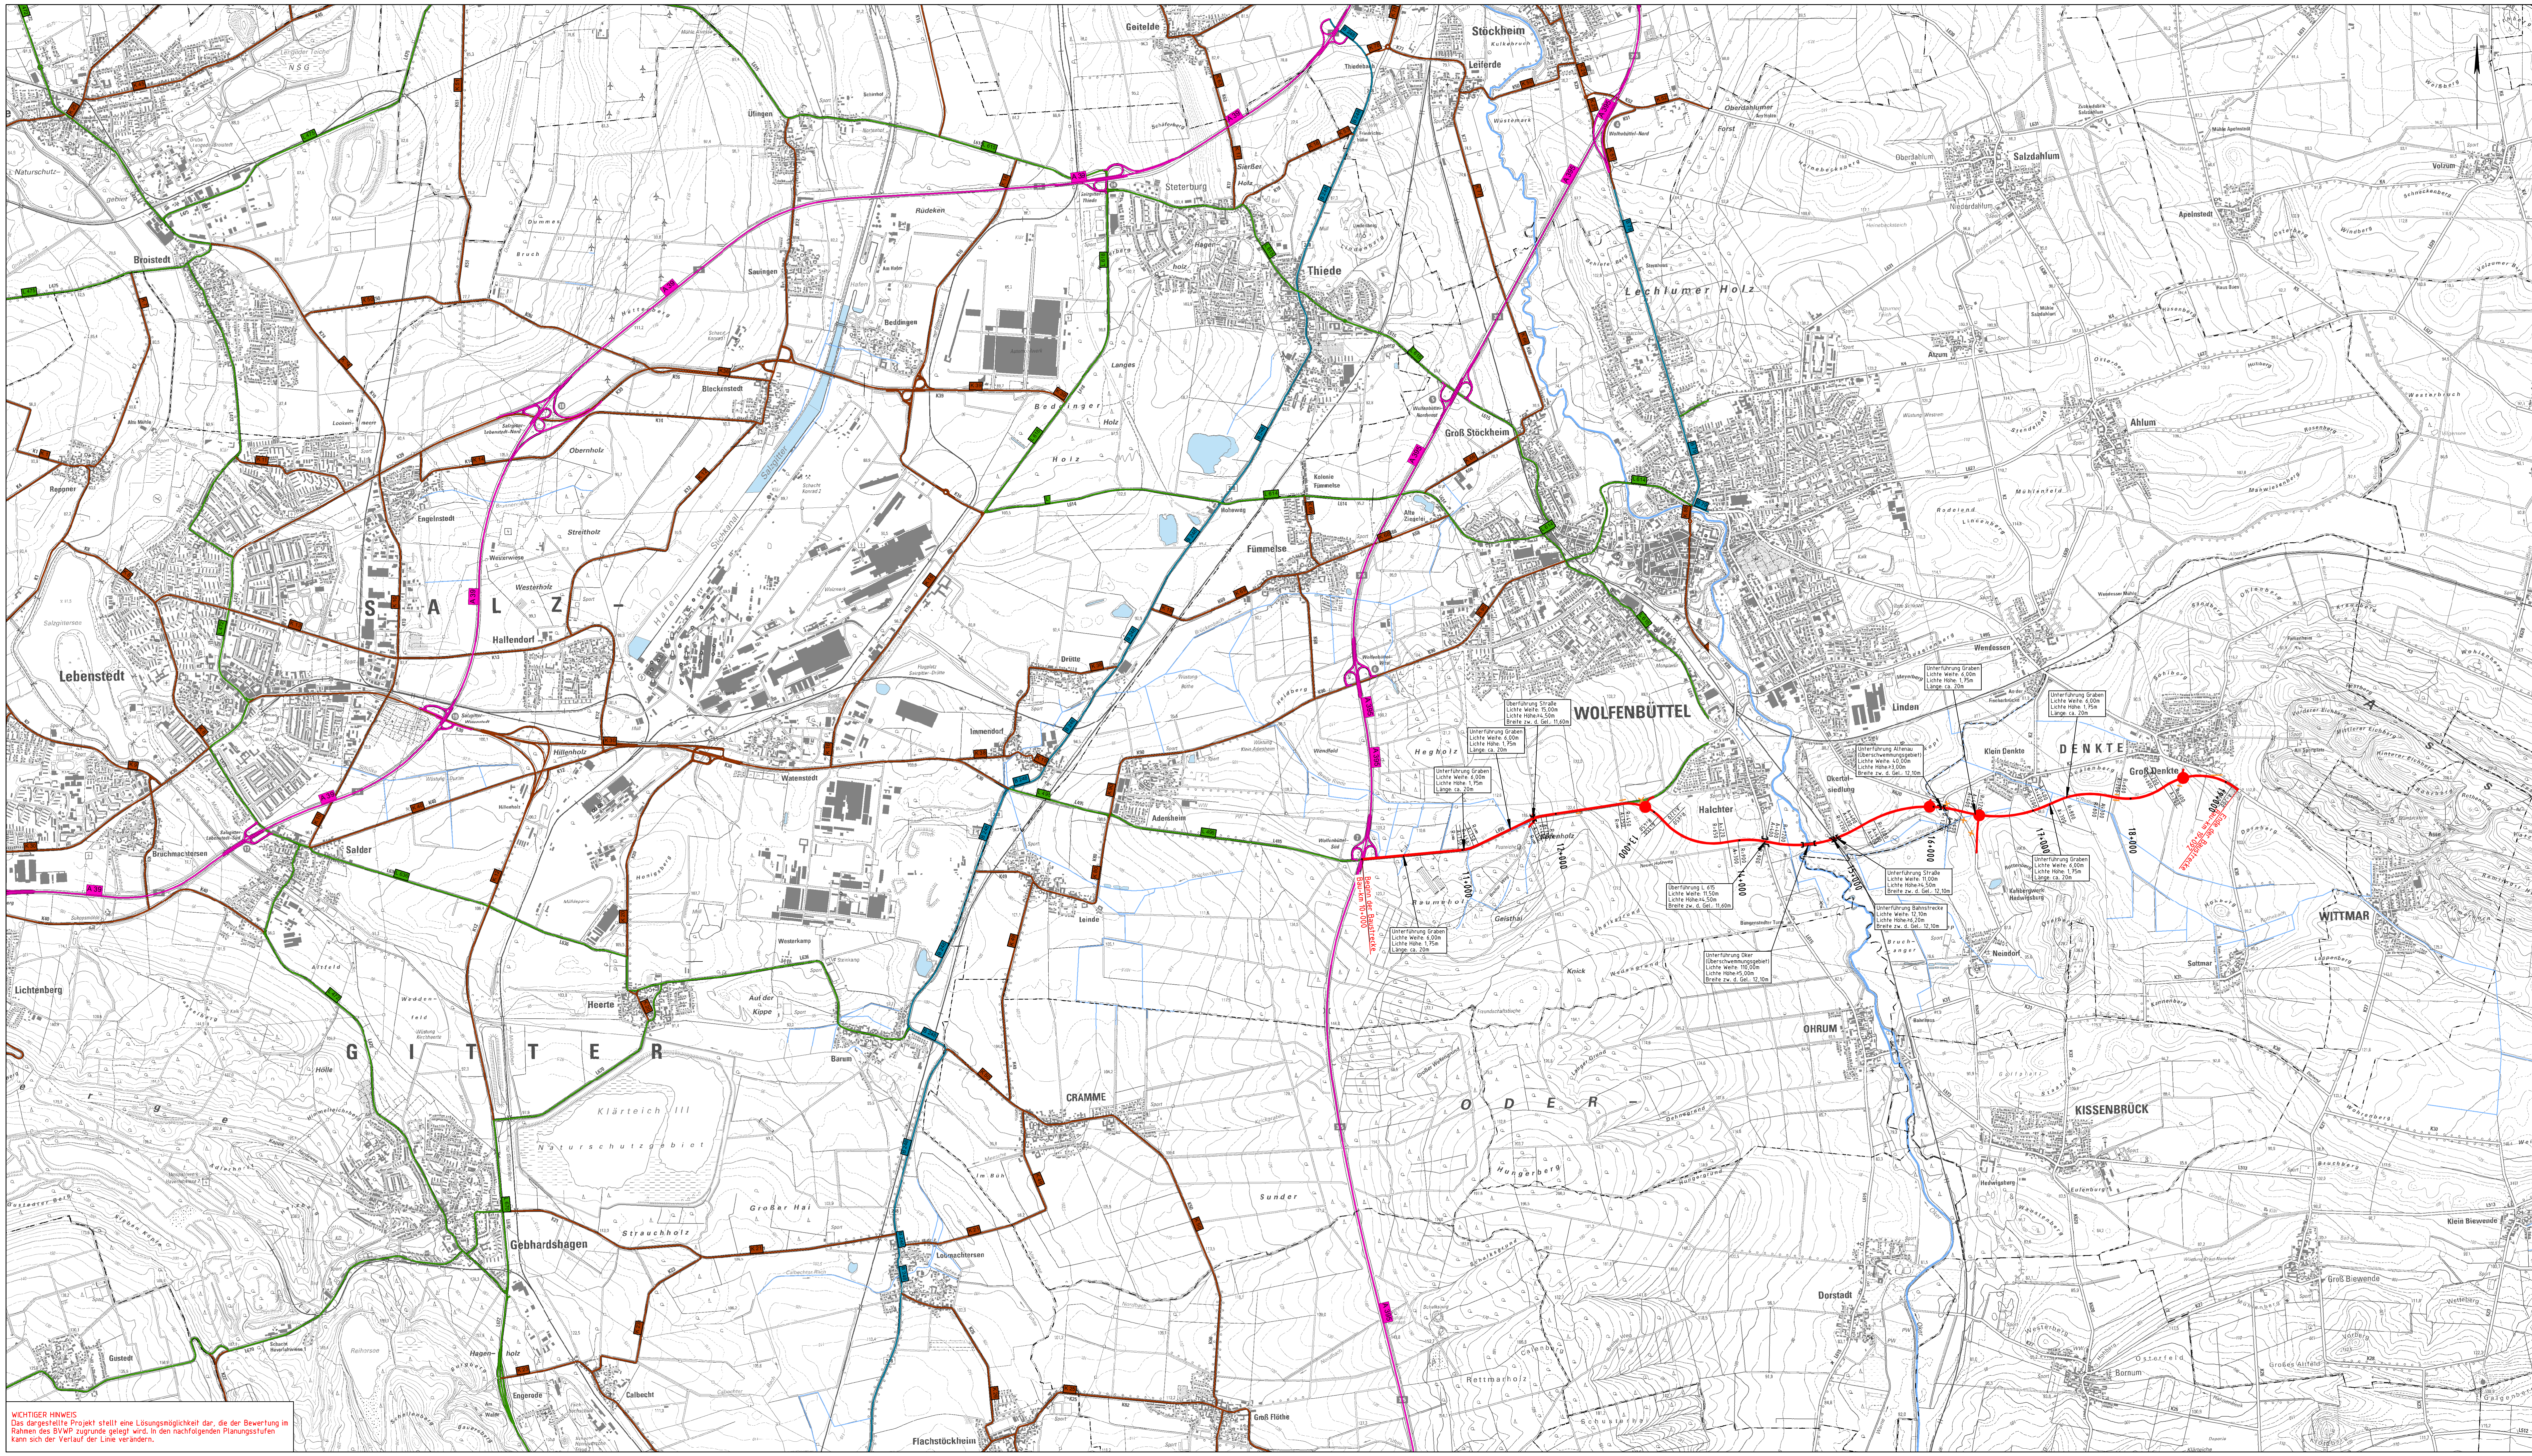

WICHTIGER HINWEIS:
Das dargestellte Projekt stellt eine Lösungsmöglichkeit dar, die der Bewertung im Rahmen des BVWP zugrunde gelegt wird. In den nachfolgenden Planungsstufen kann sich der Verlauf der Linie verändern.

Zeichenerklärung

Planung	Straßennetz
Baumdahne	Bundesautobahn
Knotenpunkt teilplanfrei	Bundesstraße
Knotenpunkt teilplangleich	Landesstraße/ Staatsstraße
Knotenpunkt plangleich	Kreisstraße
Knotenpunkt planfrei	kommunale Straße
Grobbauwerk	Rückbau
Variante	Unterbrechung der Verbindung

Bauliche Grundform	Beispiele
Knotenpunkt planfrei	
Knotenpunkt teilplanfrei	
Knotenpunkt teilplangleich	
Knotenpunkt plangleich	

* kann auch als Rampe ausgeführt werden

zwischen Baubeginn und A 395:

zwischen A 395 und Baude:

Nr.	Änderungen
3	
2	
1	

Entwurfsbearbeitung:

Planverfasser:
Umweltplanung

Gruppe 1 Freiraumplanung
Landschaftsarchitekten

Platz der Rosalia 1
30461 Hannover
Tel.: 0511-3554

Unter den Eichen 4
30555 Langenhagen
Tel.: 0511/ 62855-0

bearbeitet: 01/2015
gezeichnet: 01/2015
geprüft: 01/2015
gezeichnet: 01/2015
geprüft: 01/2015

Projektmeldung Niedersachsen zum BVWP 2015

B 79 Verl. s Wolfenbüttel (A 395 - B 79)

Niedersächsische Landesbehörde für Straßenbau und Verkehr
Zentraler Geschäftsbereich, Dezernat 22
Göttinger Chaussee 75 A, 30425 Hannover
Reg.-Nr. 123.000

ROB-Wolfsbüttel
PNR: 806336
BWP-Nr. (2003): N8691
nachgeprüft

Blatt Nr. 2
Reg.-Nr. 123.000

Aufgestellt: Hannover, den
Niedersächsische Landesbehörde für Straßenbau und Verkehr
im Auftrag:
Quelle: Auszug aus den Geobasisdaten der Niedersächsischen
Verkehrs- und Katasterverwaltung.

© 2011 LGLN