


Y 339772.207  
X 5643400.571

Y 347148.533  
X 5632093.944

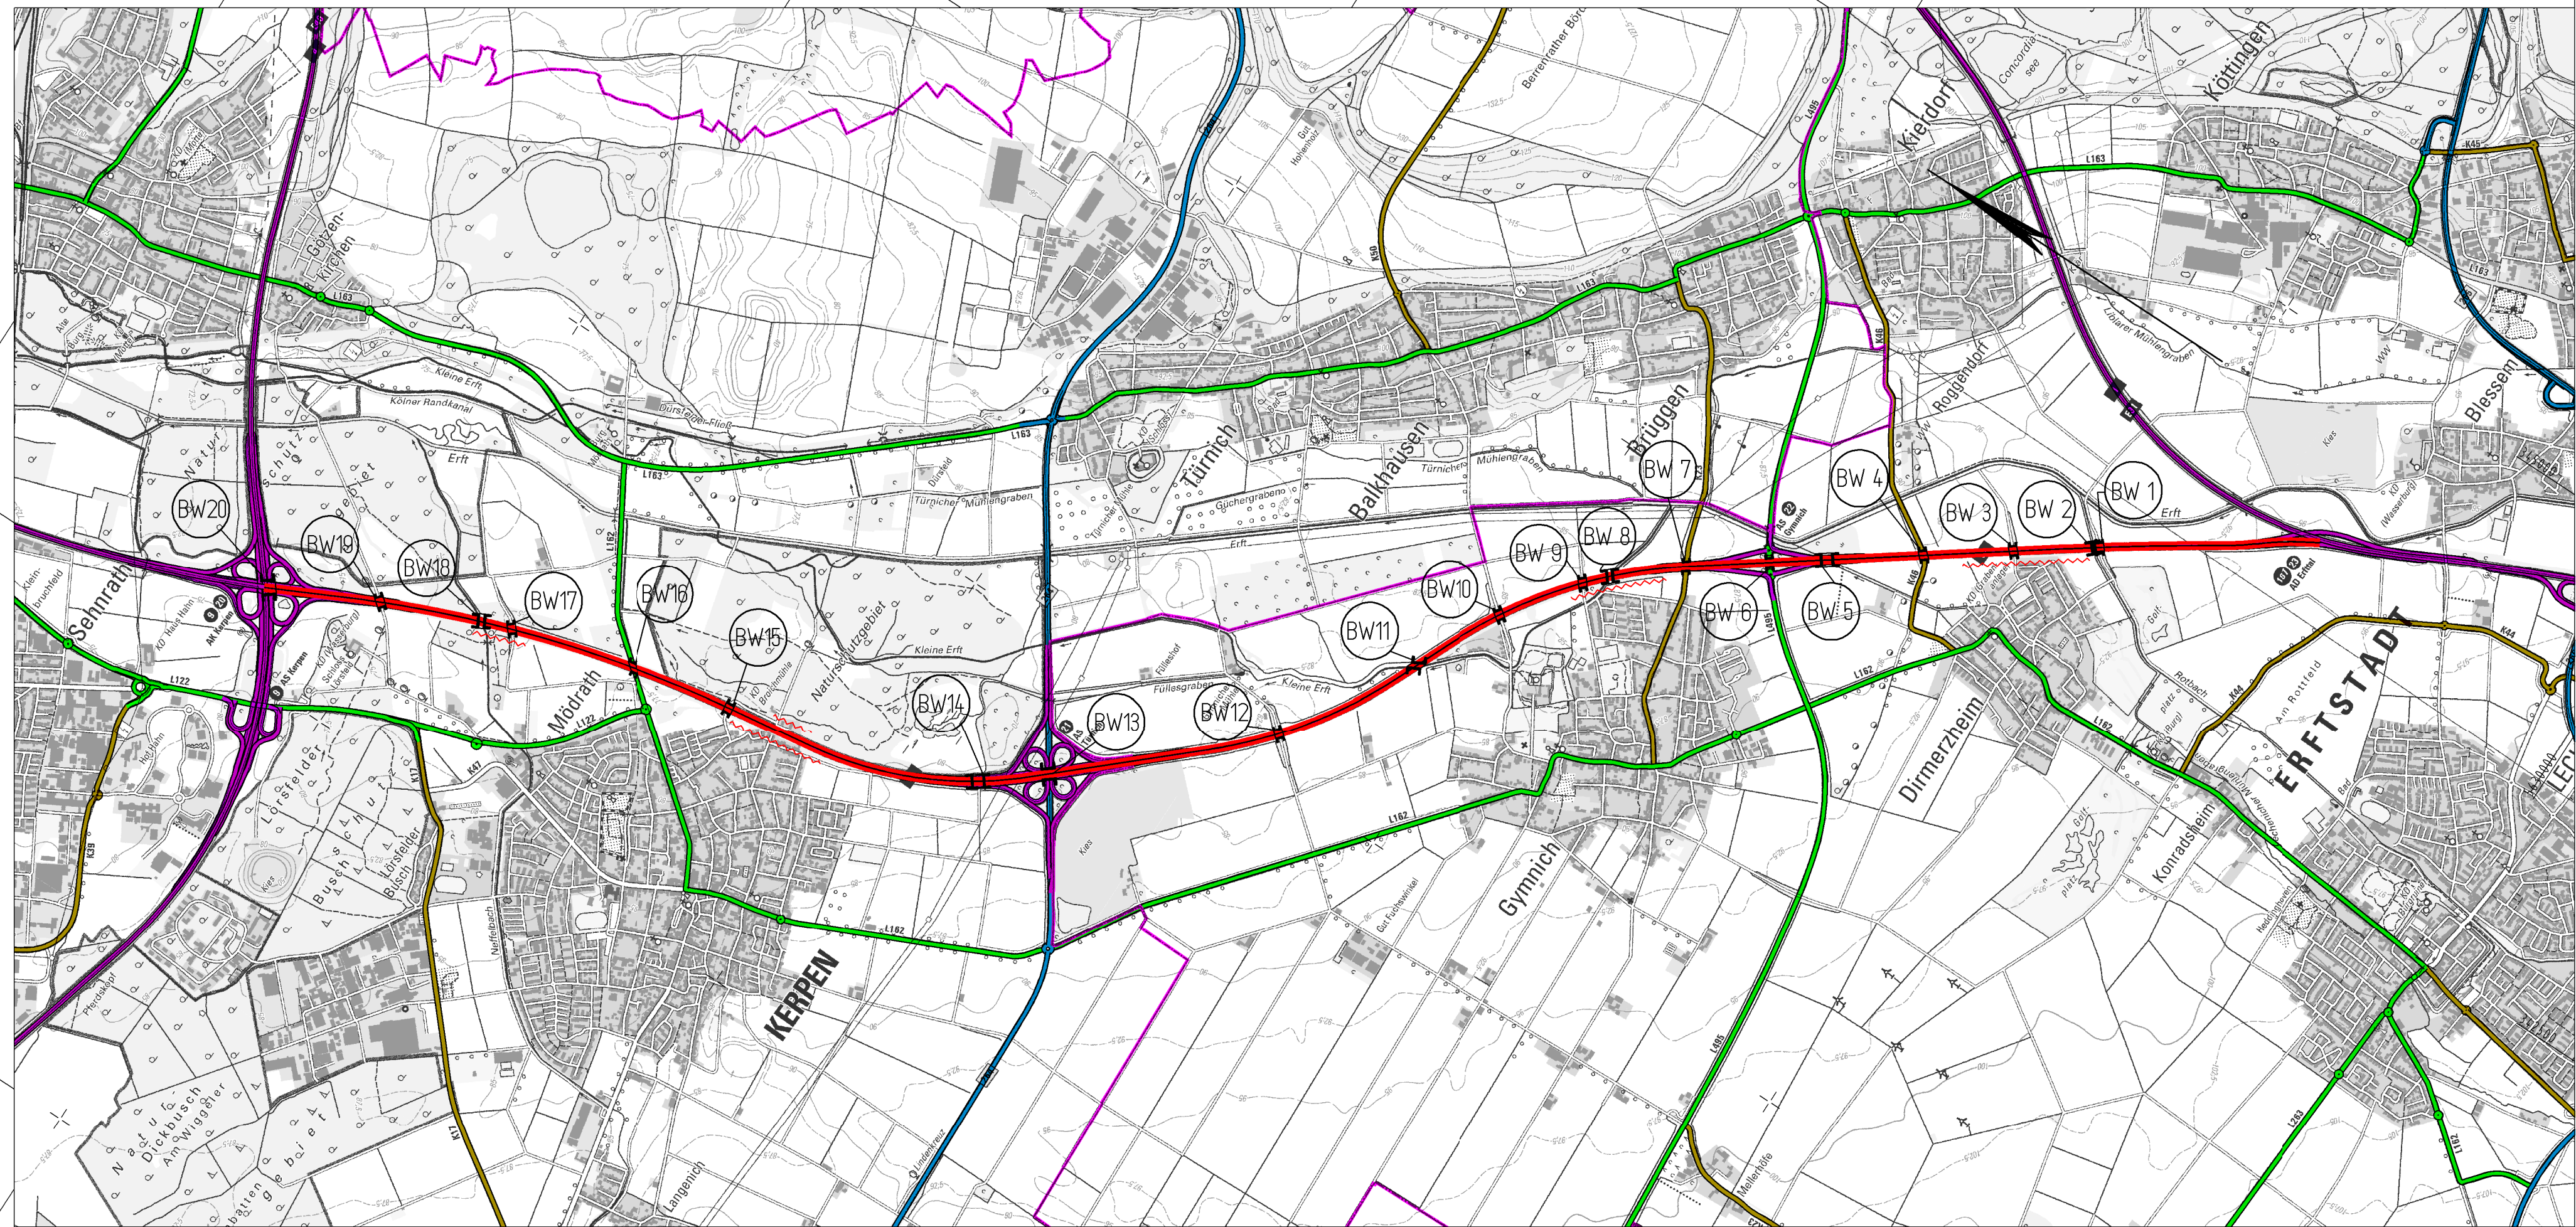

Y 334391.090  
X 5639889.986

Y 341767.416  
X 5628583.359

### Planung

- Baumaßnahme zweibahnig
- Baumaßnahme einbahnig
- Knotenpunkt planfrei
- Knotenpunkt teilplanfrei
- Knotenpunkt teilplangleich
- Knotenpunkt plangleich / Knotenpunkt plangleich (Kreisverkehr)
- Brücke
- Tunnel
- Variante
- Lärmschutz
- Damm
- Einschnitt

### Straßennetz

- | vorhanden | geplant |                             |
|-----------|---------|-----------------------------|
|           |         | Bundesautobahn              |
|           |         | Bundesstraße                |
|           |         | Landesstraße / Staatsstraße |
|           |         | Kreisstraße                 |
|           |         | kommunale Straße            |
|           |         | Rückbau                     |

### Verwaltung

- Bundesgrenze
- Landesgrenze
- Regierungsbezirksgrenze
- Kreisgrenze
- Gemeindegrenze

	Regionalniederlassung Vile-Eifel Jülicher-Ring 101-103 53874 Euskirchen		Landesbetrieb Straßenbau Nordrhein-Westfalen	Projekt-Nr.: A61-G70-NW
Straße: A 61				Übersichtslageplan
BVWP 2015	AD Erfttal (A1) - AK Kerpen (A4)	M 1:25.000	Aufgestellt: Nov.2013	Bau-Km