


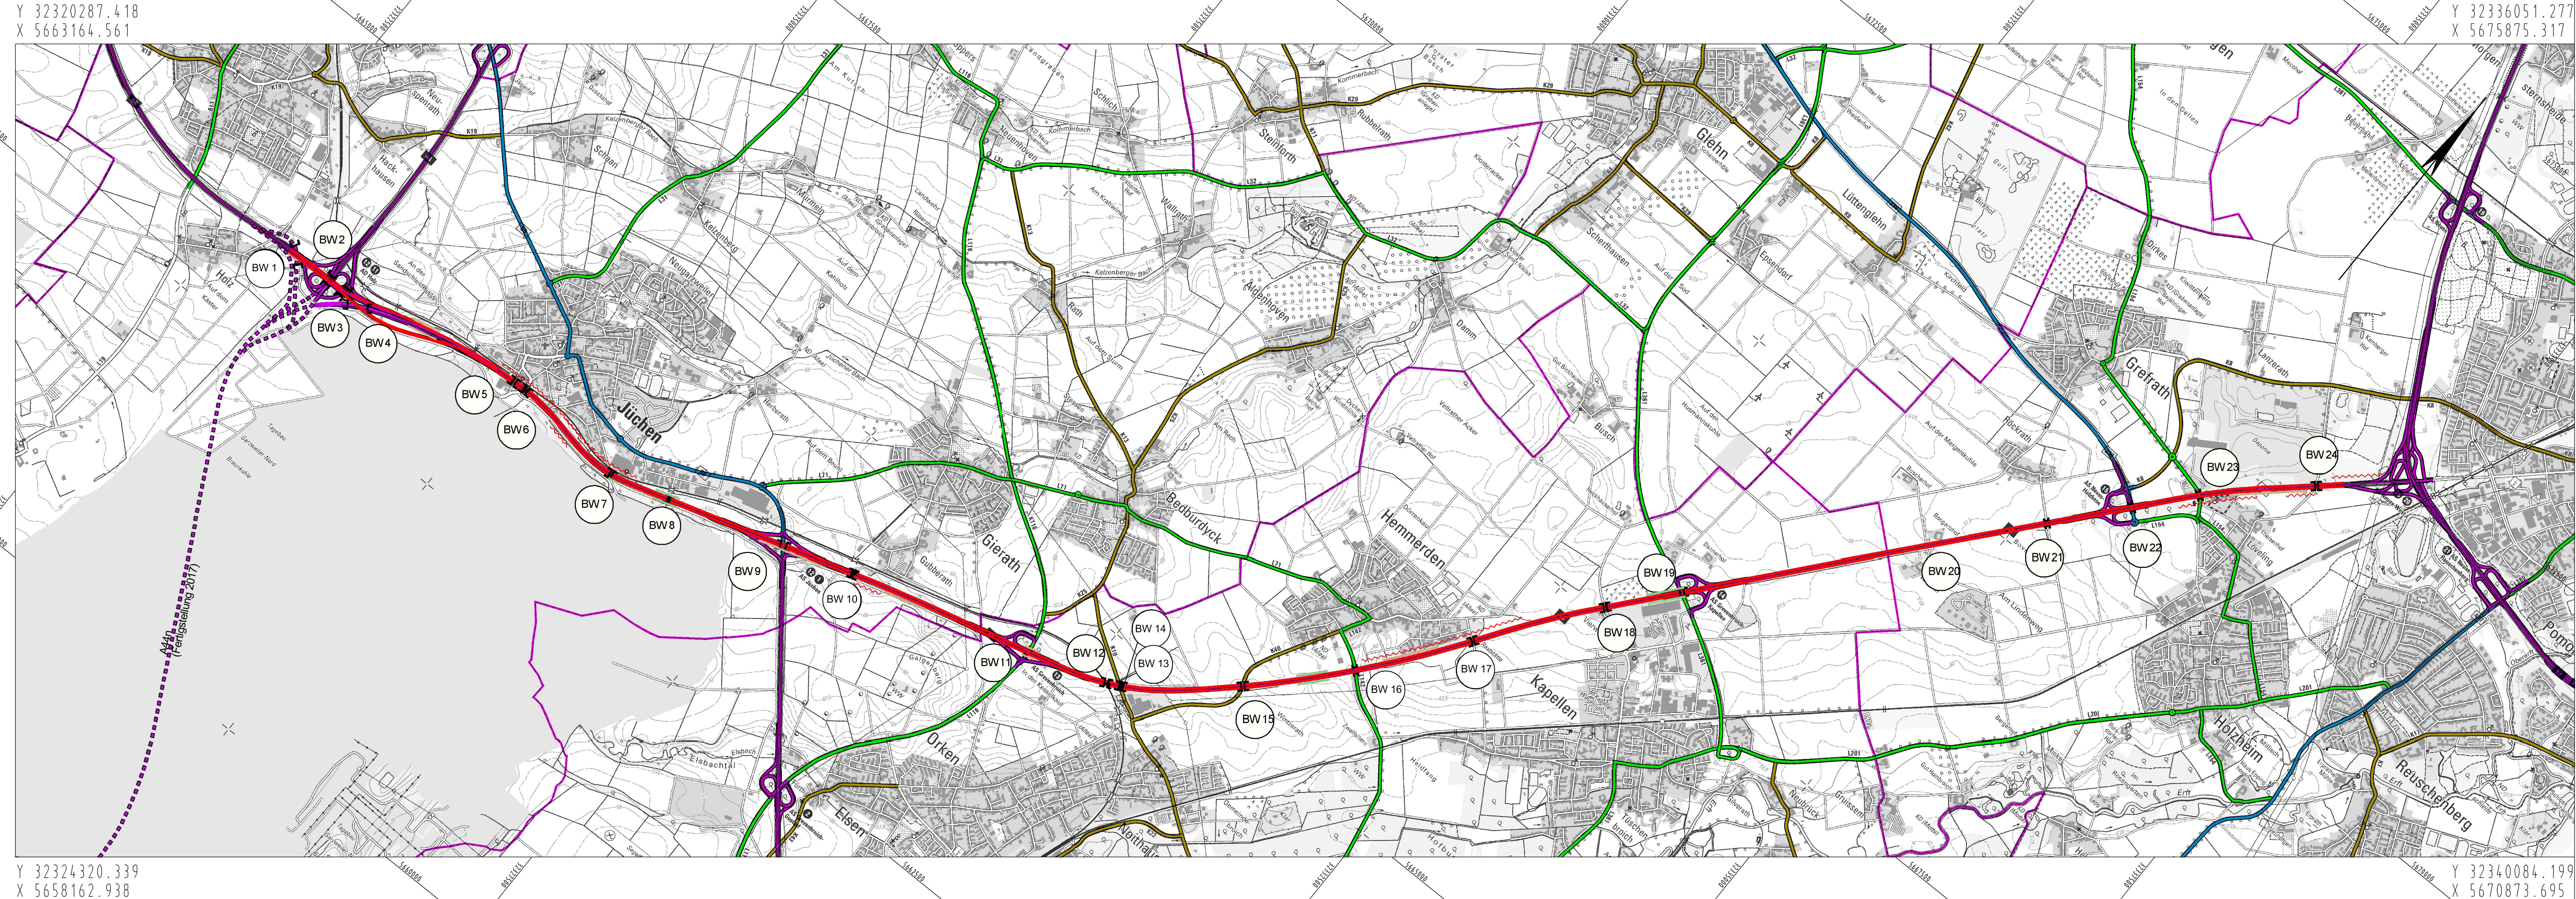

Planung

- Baumaßnahme zweibahnig
- Baumaßnahme einbahnig
- Knotenpunkt planfrei
- Knotenpunkt teilplanfrei
- Knotenpunkt teilplangleich
- Knotenpunkt plangleich / Knotenpunkt plangleich (Kreisverkehr)
- Brücke
- Tunnel
- Variante
- Lärmschutz
- Damm
- Einschnitt

Straßennetz

vorhanden geplant

- Bundesautobahn
- Bundesstraße
- Landesstraße / Staatsstraße
- Kreisstraße
- kommunale Straße
- Rückbau

Verwaltung

- Bundesgrenze
- Landesgrenze
- Regierungsbezirksgrenze
- Kreisgrenze
- Gemeindegrenze

 Regionalniederlassung Niederrhein Breitenebachstr. 90 - 41065 Mönchengladbach		 Straßen.nrw Landesbetrieb Straßenbau Nordrhein-Westfalen		Projekt-Nr.: A46-G10-NW
Straße: A 46		Nächster Ort: Grevenbroich		Übersichtslageplan
BVWP 2015		AK Holz (A44) - AK Neuss-West (A57)		Bau-Km 48+000 bis 65+850
		M 1:25.000		Aufgestellt: 19.07.2013