


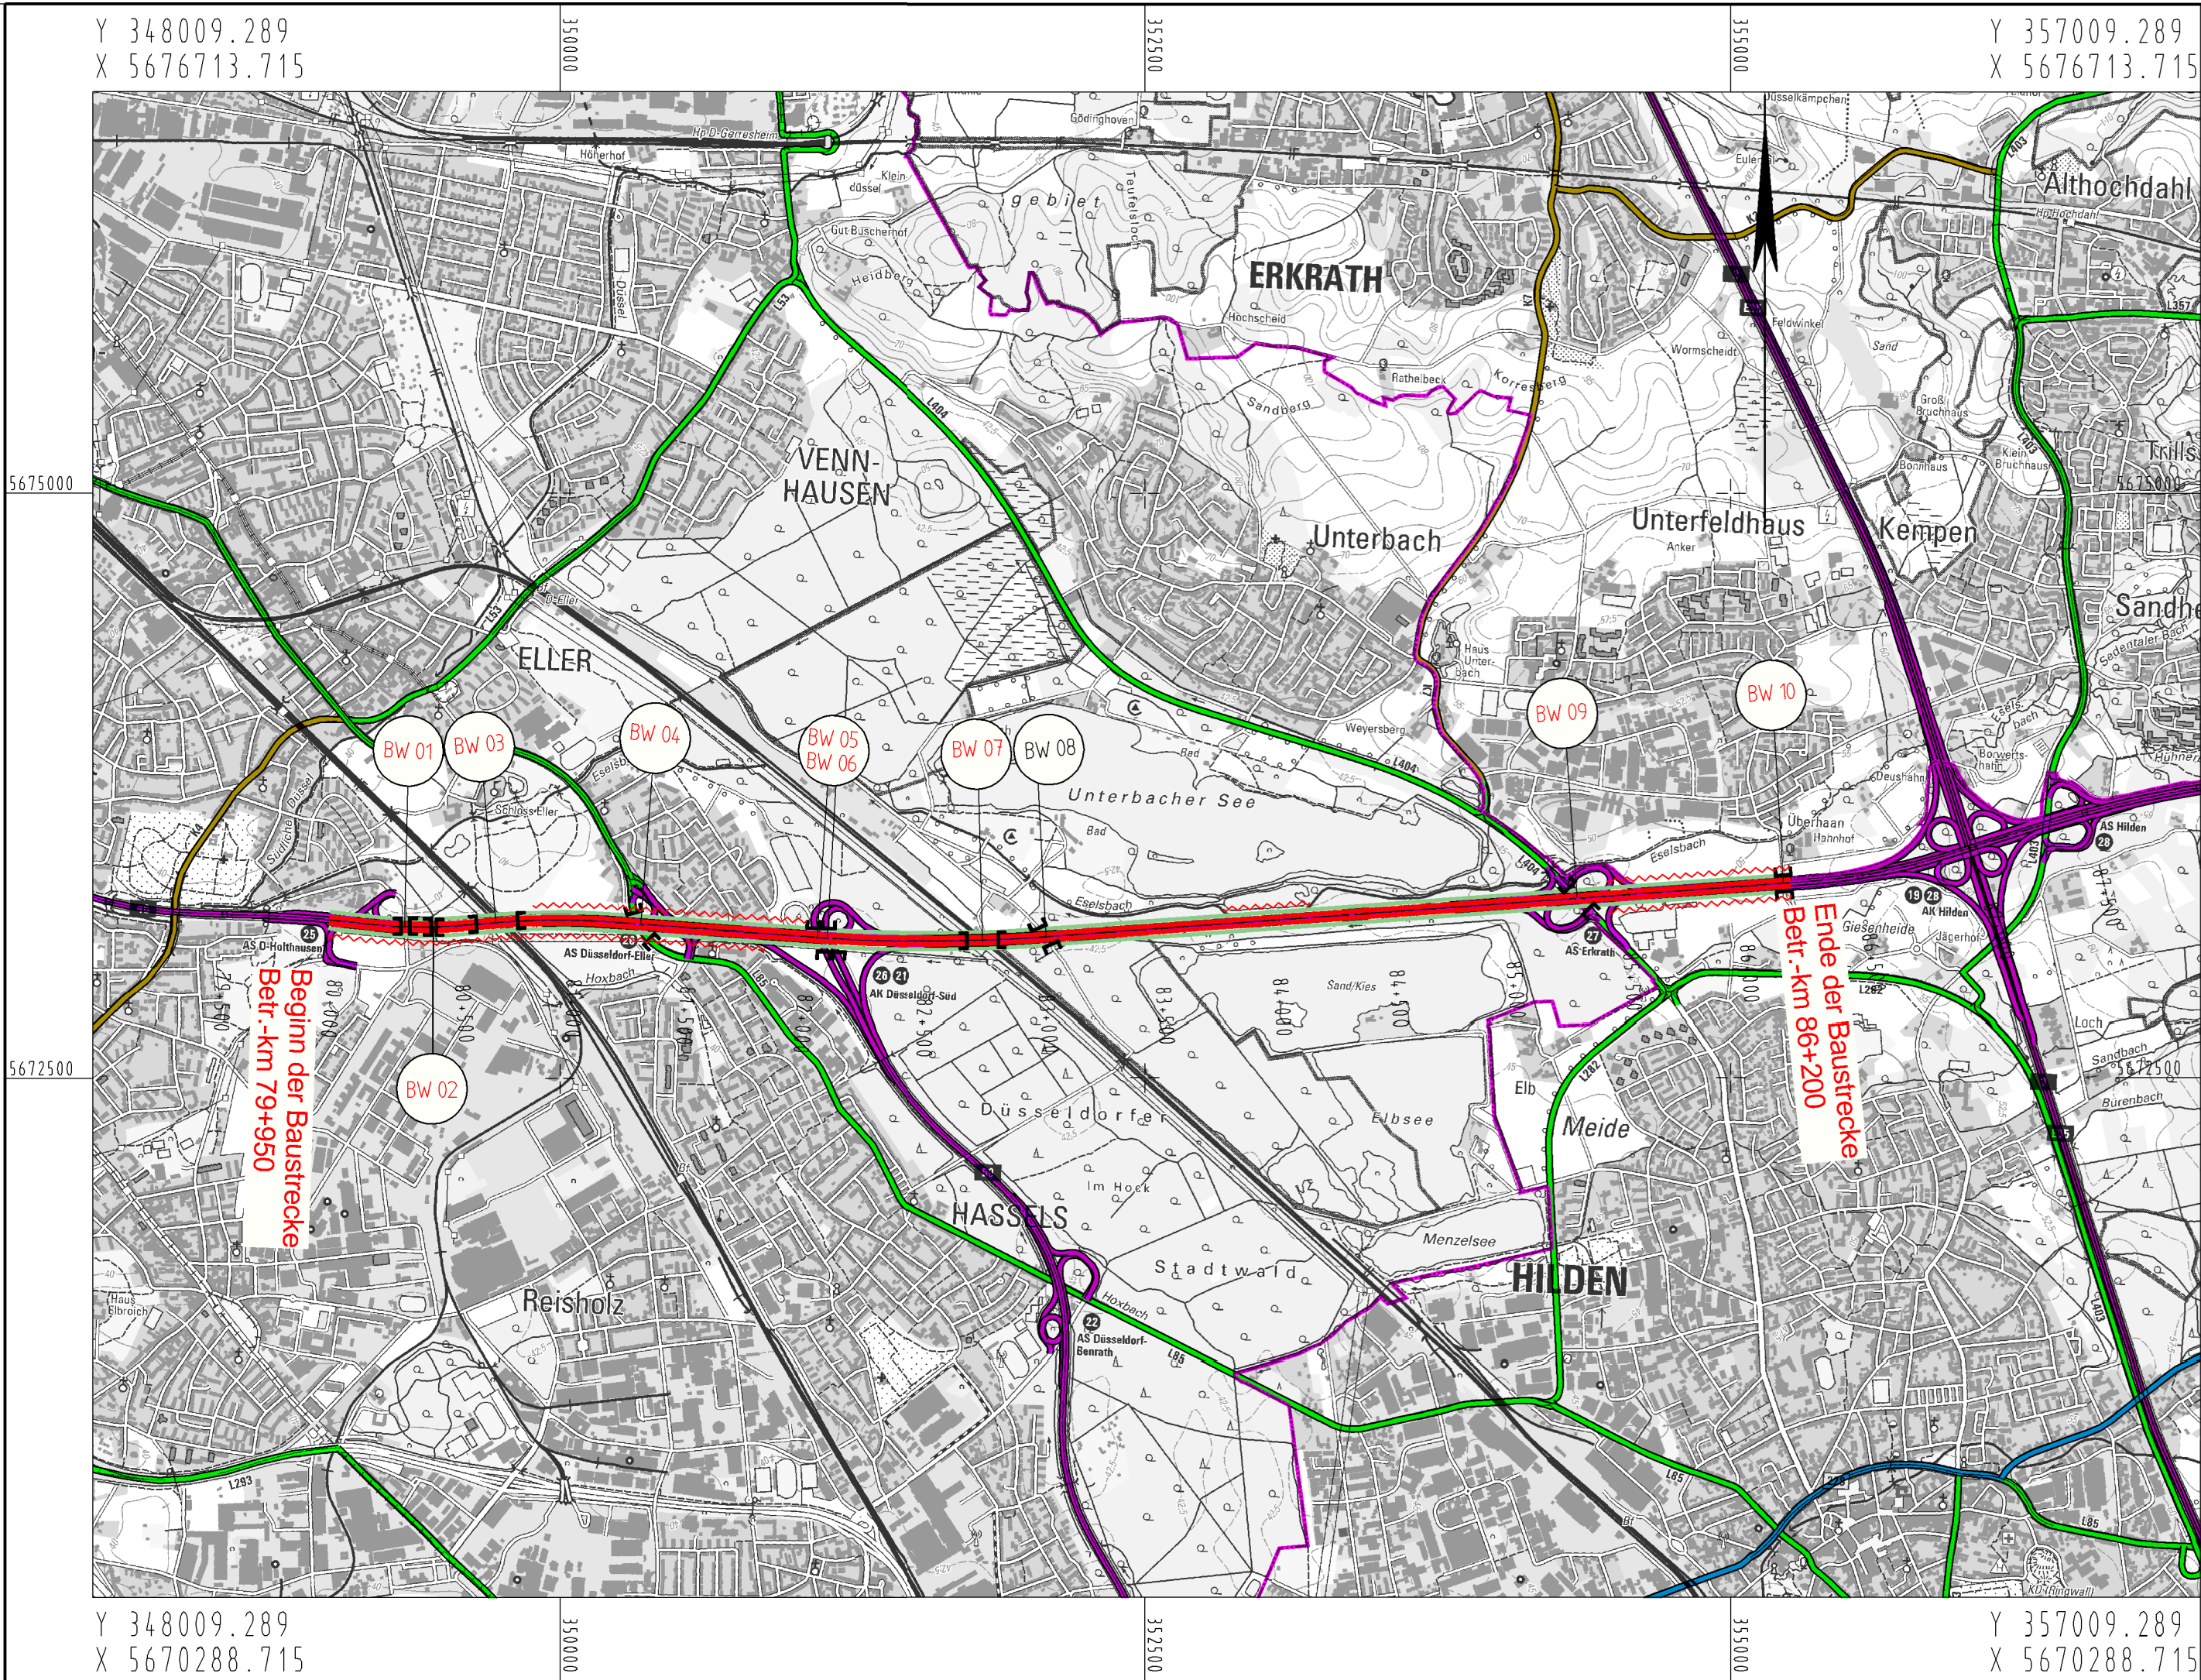

Planung

- Baumaßnahme zweibahnig
- Baumaßnahme einbahnig
- Knotenpunkt planfrei
- Knotenpunkt teilplanfrei
- Knotenpunkt teilplangleich
- Knotenpunkt plangleich / Knotenpunkt plangleich (Kreisverkehr)
- Brücke
- Tunnel
- Variante
- Lärmschutz
- Damm
- Einschnitt

Straßennetz

- | vorhanden | geplant | |
|-----------|---------|-----------------------------|
| | | Bundesautobahn |
| | | Bundesstraße |
| | | Landesstraße / Staatsstraße |
| | | Kreisstraße |
| | | kommunale Straße |
| | | Rückbau |

Verwaltung

- Bundesgrenze
- Landesgrenze
- Regierungsbezirksgrenze
- Kreisgrenze
- Gemeindegrenze



Regionalniederlassung Niederrhein
Breitenbachstr. 90 - 41065 Mönchengladbach

Strassen.nrw.
Landesbetrieb Straßenbau Nordrhein-Westfalen



Projs-/Identnummer:	A46-G20-NW
Übersichtslageplan	
Straße: A 46	Nächster Ort: Düsseldorf/Hilden
BVWP 2015	AS Düsseldorf/Holthausen - AK Hilden (A 3) (o)
M 1:25.000	Aufgestellt: 22.05.2013