


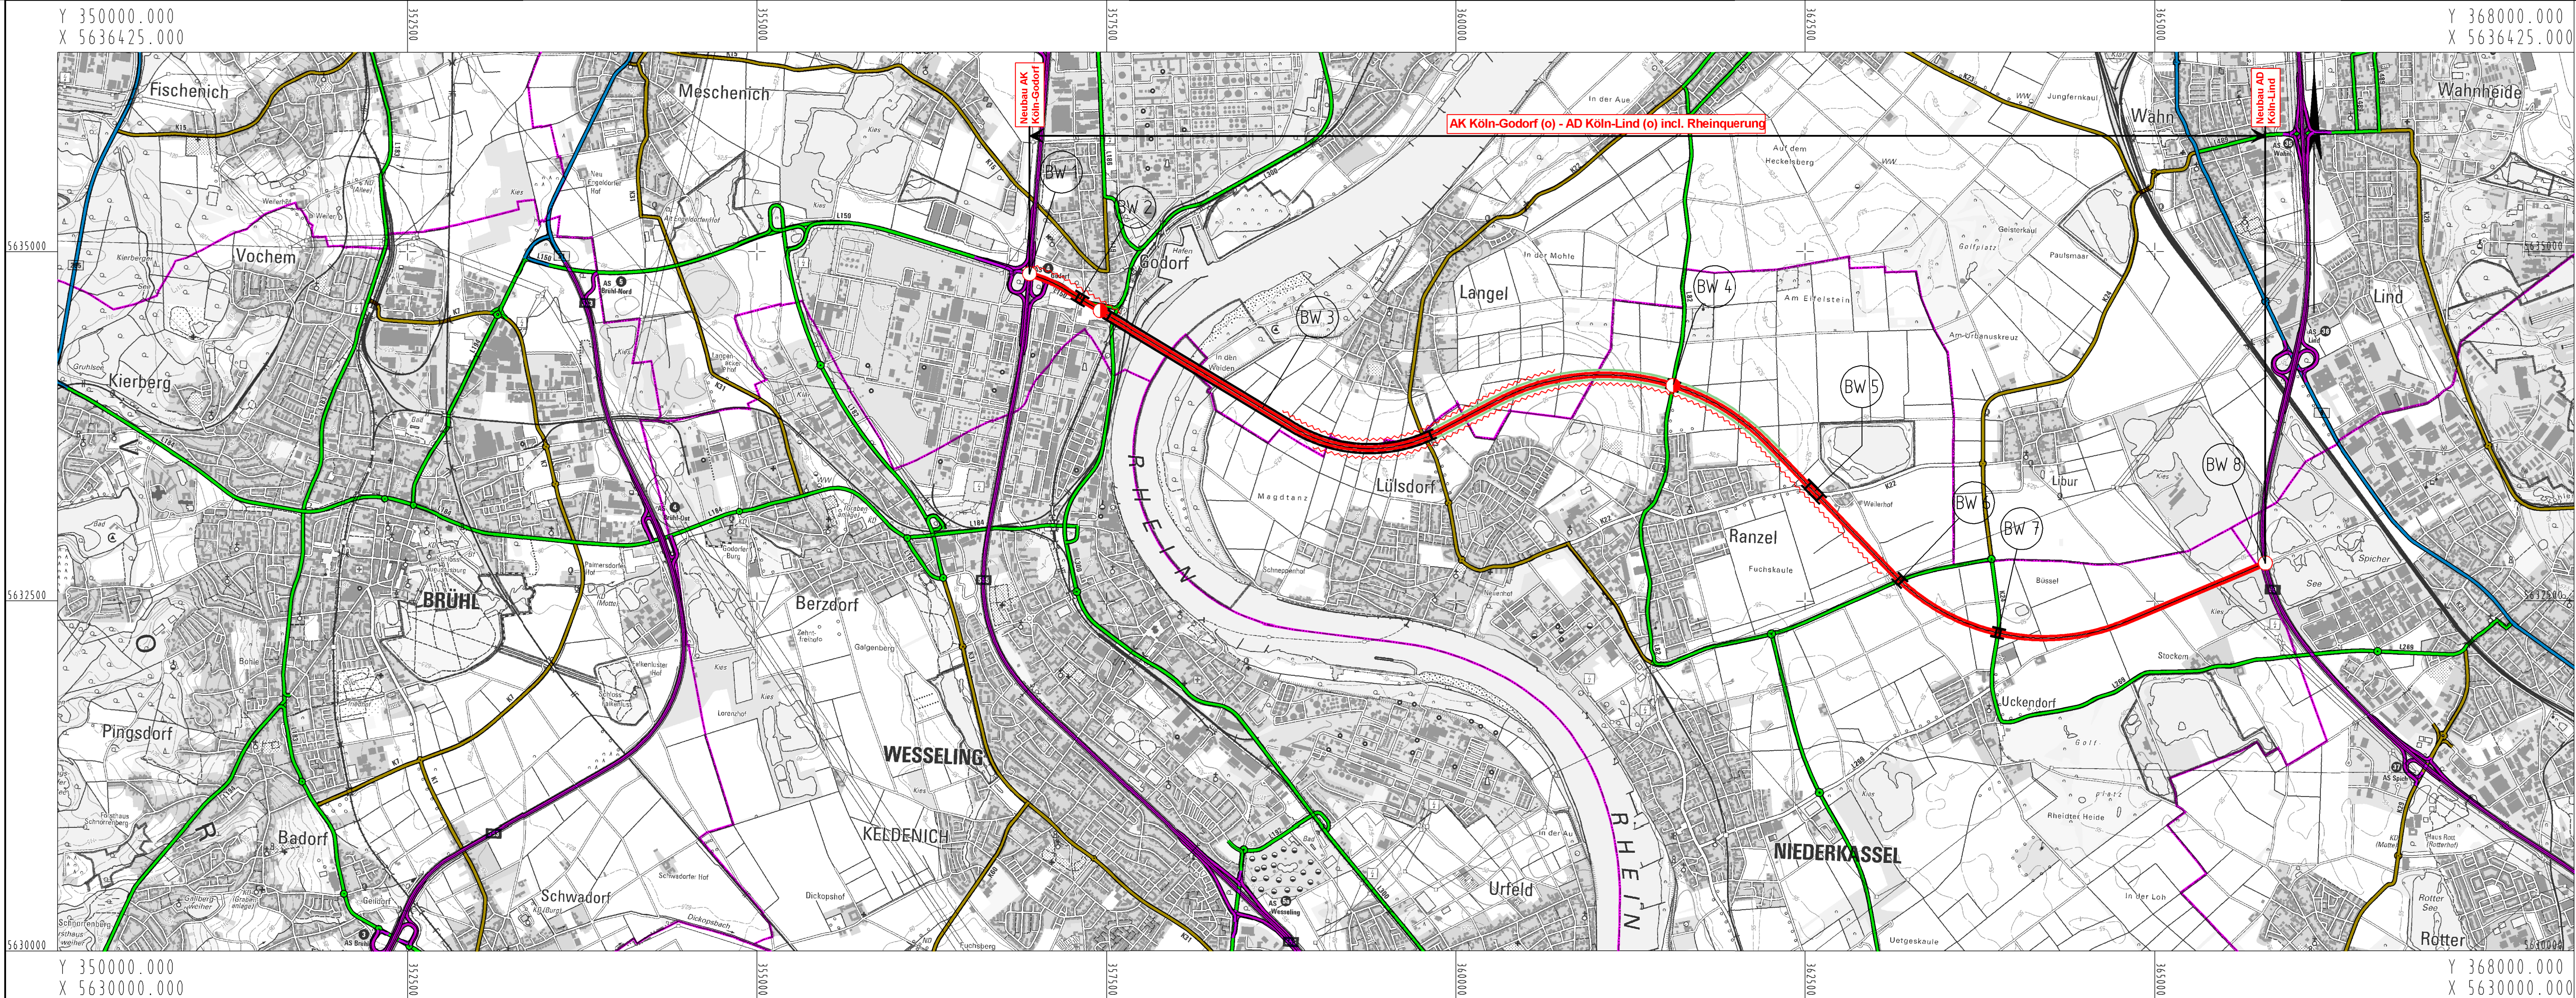

- Planung**
- Baumaßnahme zweibahnig
 - Baumaßnahme einbahnig
 - Knotenpunkt planfrei
 - Knotenpunkt teilplanfrei
 - Knotenpunkt teilplangleich
 - Knotenpunkt plangleich / Knotenpunkt plangleich (Kreisverkehr)
 - Brücke
 - Tunnel
 - Variante
 - Lärmschutz
 - Damm
 - Einschnitt

- Straßennetz**
- | vorhanden | geplant | |
|-----------|---------|-----------------------------|
| | | Bundesautobahn |
| | | Bundesstraße |
| | | Landesstraße / Staatsstraße |
| | | Kreisstraße |
| | | kommunale Straße |
| | | Rückbau |

- Verwaltung**
- Bundesgrenze
 - Landesgrenze
 - Regierungsbezirksgrenze
 - Kreisgrenze
 - Gemeindegrenze

 Regionalniederlassung Rhein - Berg Albertstraße 22 - 51643 Gummersbach		 Straßen.NRW Landesbetrieb Straßenbau Nordrhein-Westfalen		Projekt-Nr.: A553-G10-NW
Straße: A 553		Nächster Ort: Godorf		Bau-Km 0+000 bis 10+025
BVWP 2015	A553 - AK Köln-Godorf (A555) - AD Köln-Lind (A59)	M 1:25.000	Aufgestellt: 01.07.2013	