


Y 383628.950
X 5714717.046

Y 384172.760
X 5727951.500

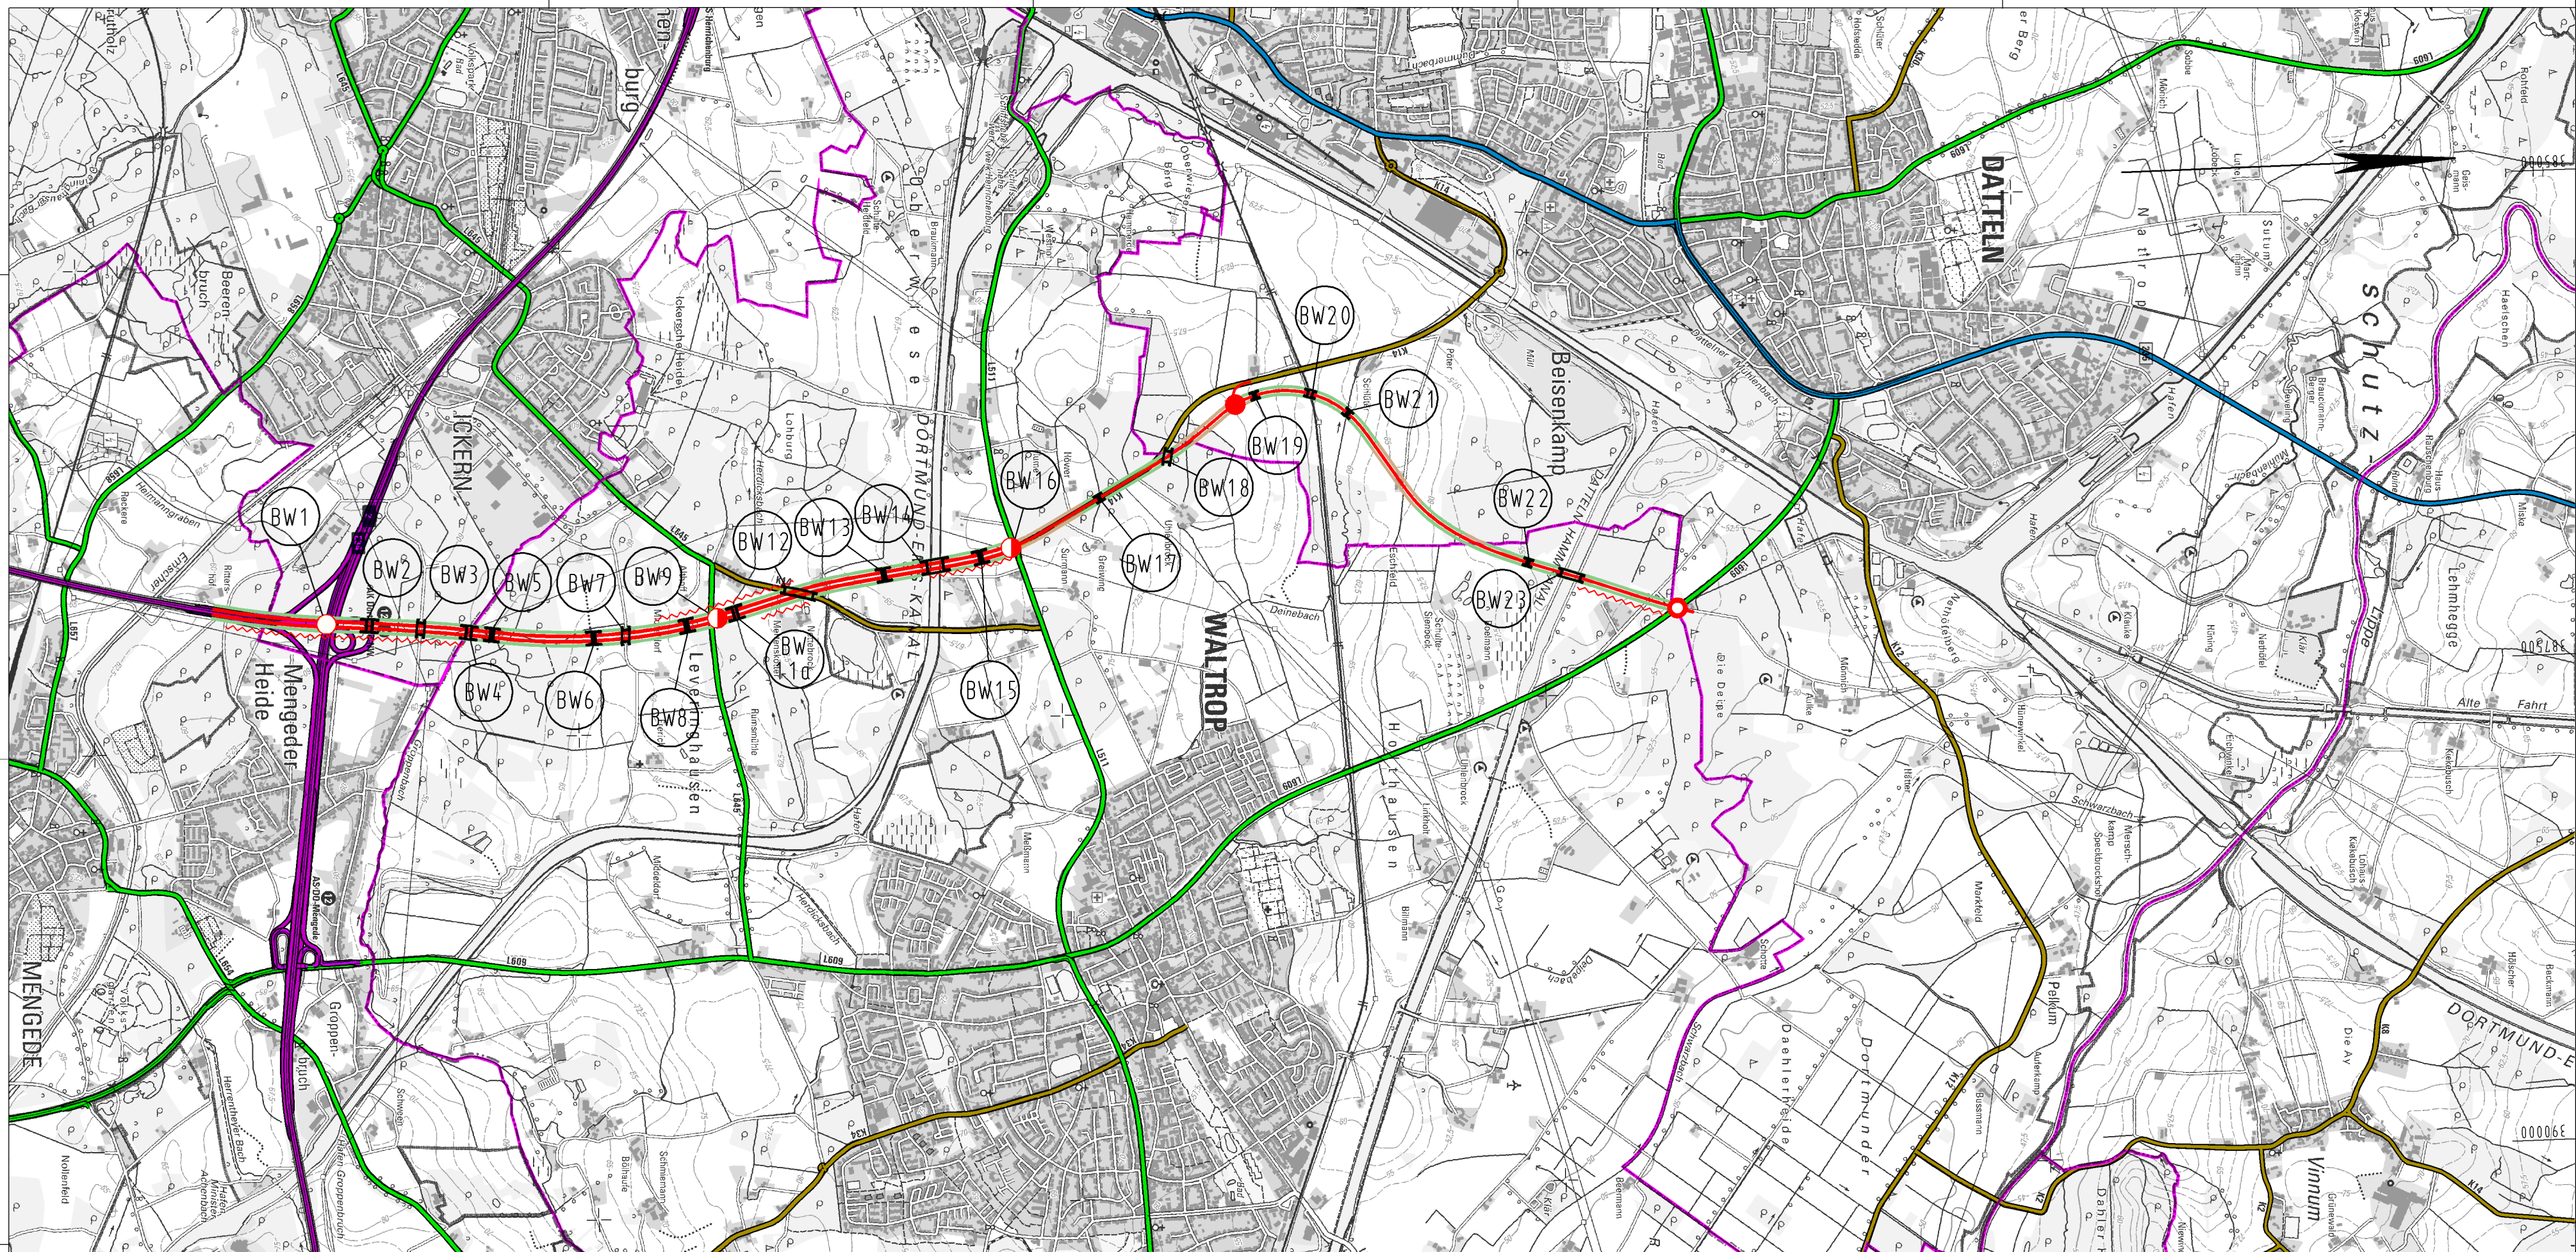

Y 390046.315
X 5714453.584

Y 390590.099
X 5727687.606

Planung

- Baumaßnahme zweibahnig
- Baumaßnahme einbahnig
- Knotenpunkt planfrei
- Knotenpunkt teilplanfrei
- Knotenpunkt teilplangleich
- Knotenpunkt plangleich / Knotenpunkt plangleich (Kreisverkehr)
- Brücke
- Tunnel
- Variante
- Lärmschutz
- Damm
- Einschnitt

Straßennetz

- | vorhanden | geplant | |
|-----------|---------|-----------------------------|
| | | Bundesautobahn |
| | | Bundesstraße |
| | | Landesstraße / Staatsstraße |
| | | Kreisstraße |
| | | kommunale Straße |
| | | Rückbau |

Verwaltung

- Bundesgrenze
- Landesgrenze
- Regierungsbezirksgrenze
- Kreisgrenze
- Gemeindegrenze

 Regionalniederrassung Ruhr Harpener Hellweg 1 - 44791 Bochum		 Straßen.NRW Landesbetrieb Straßenbau Nordrhein-Westfalen		Projekt-Nr.: B474-G10-NW-T1-NW	
Straße: B 474		Nächster Ort: Waltrop		Übersichtslageplan	
BVWP 2015		Dortmund (A 2) - Olfen (B 235) OU Waltrop (AK Dortmund/NW - L 609)		Bau-Km 0-550 bis 7+770	
M 1:25.000		Aufgestellt: 06.09.2013			