


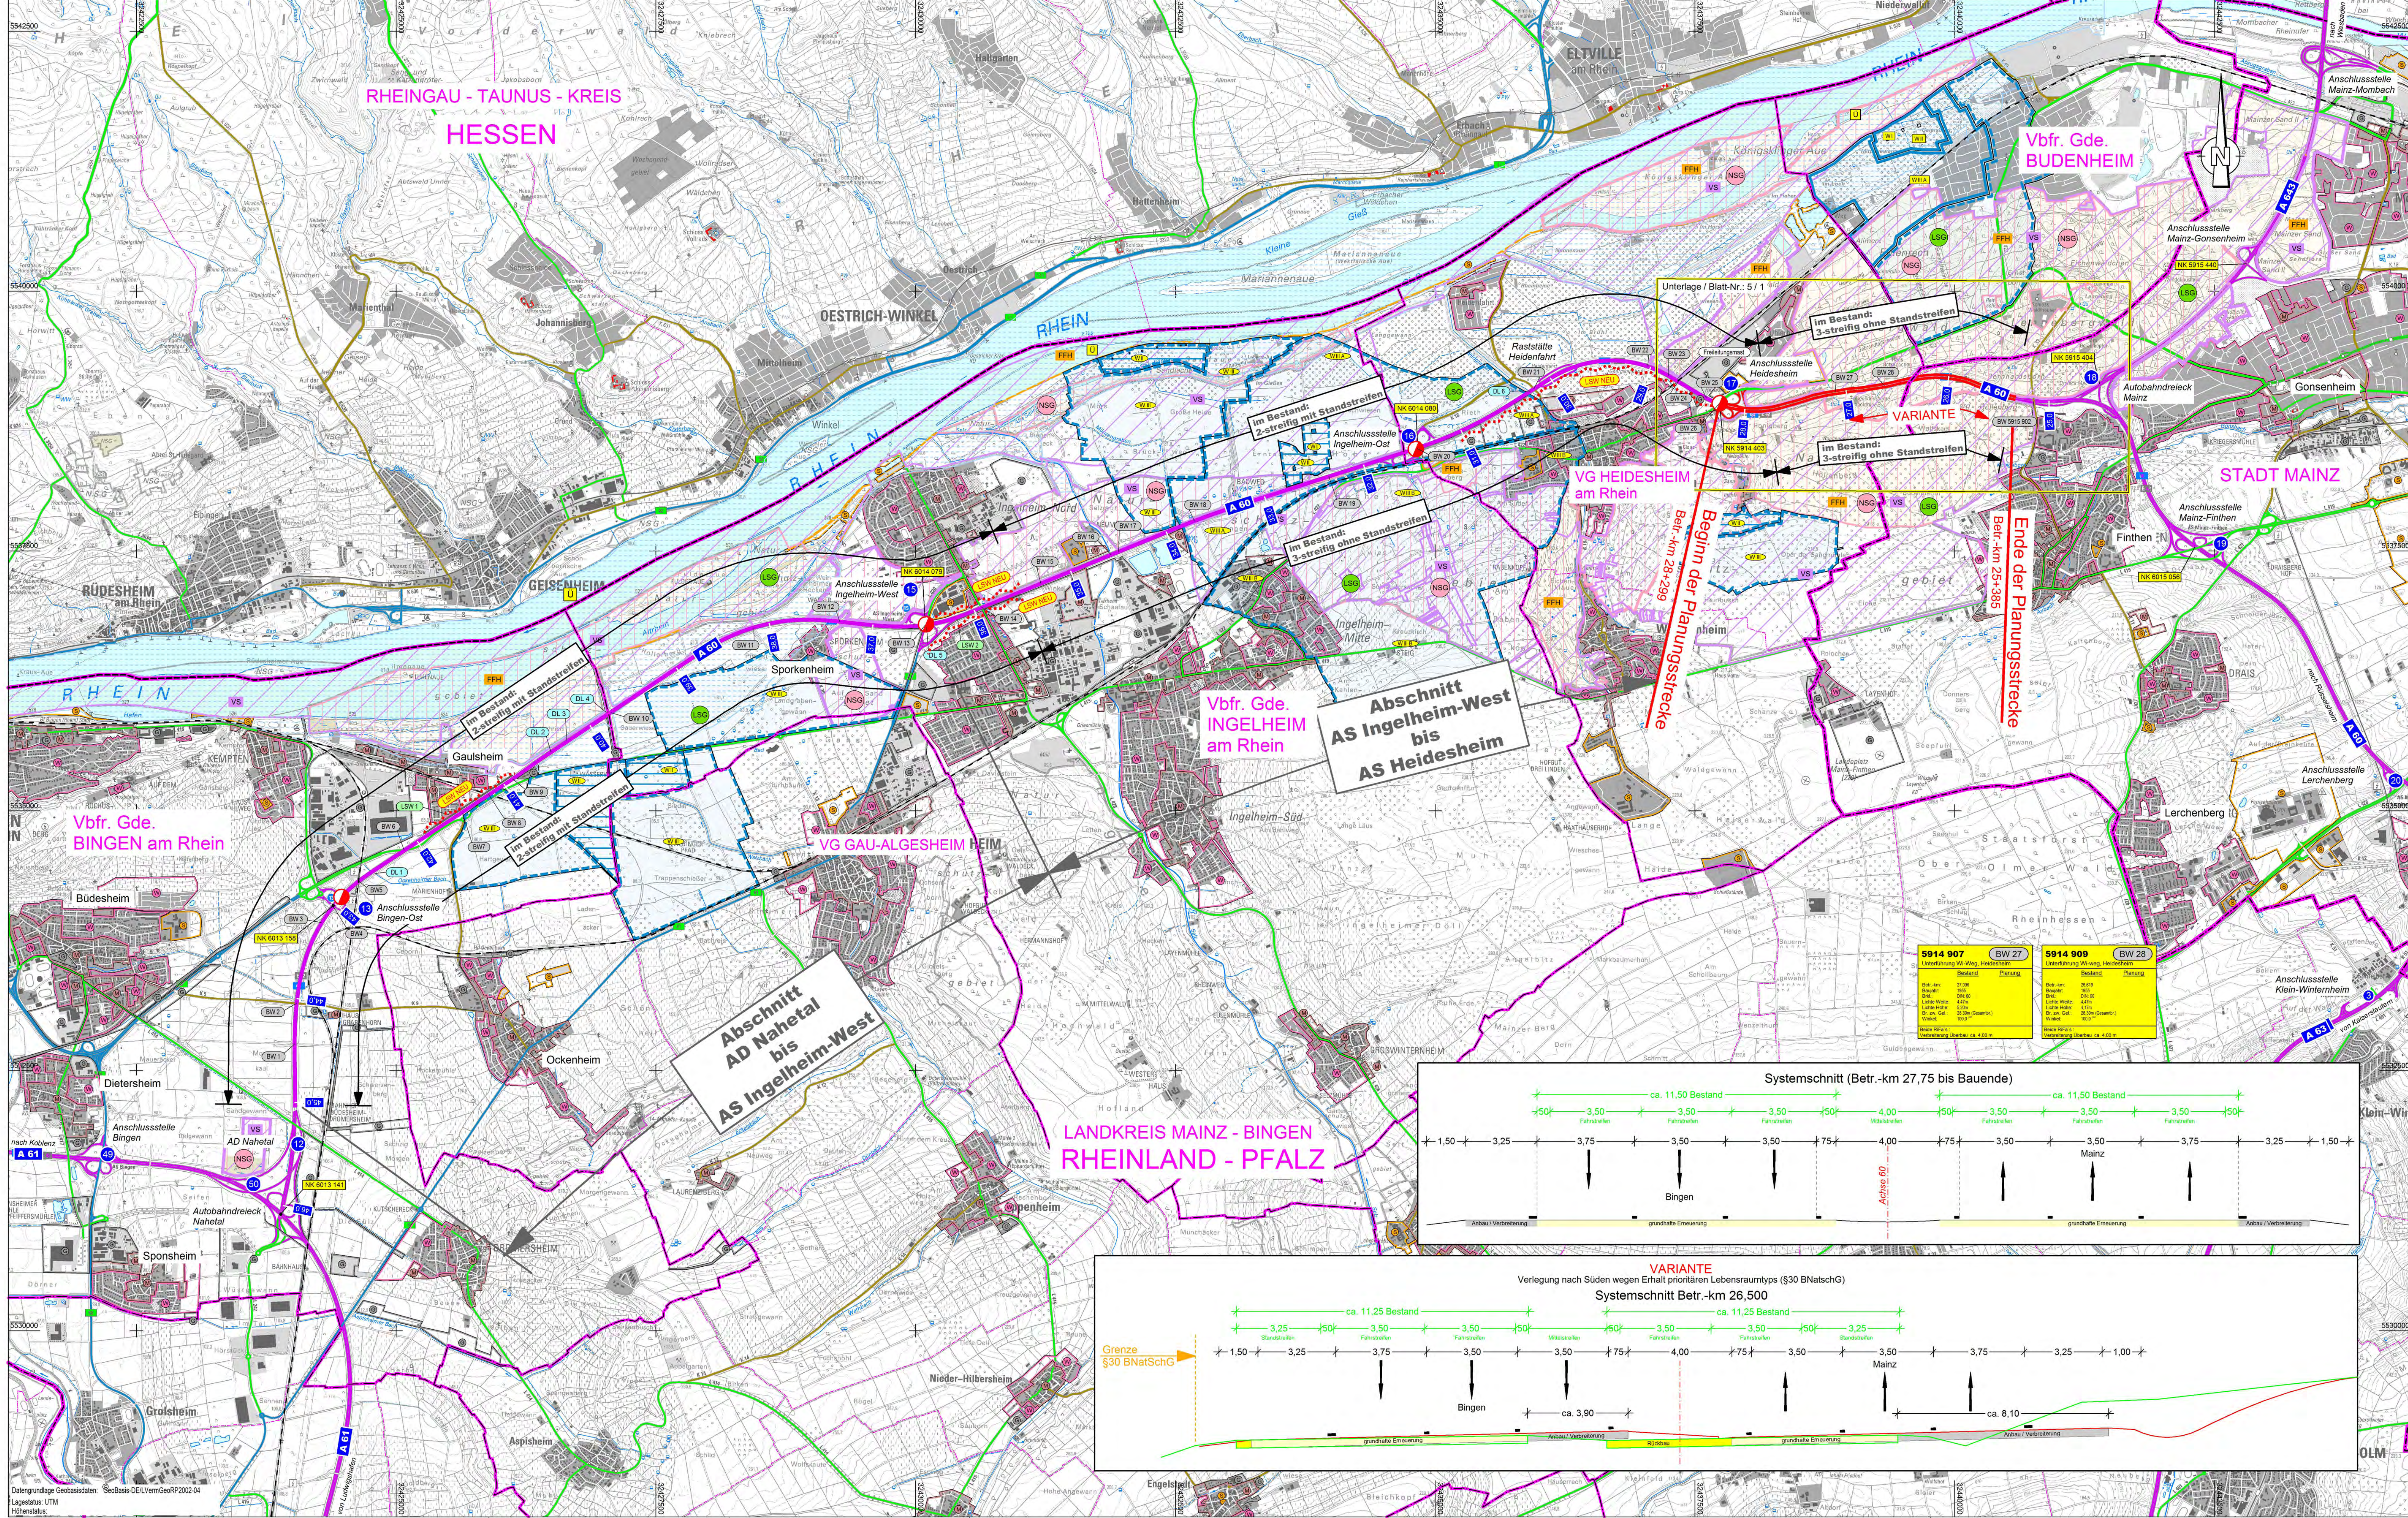

Planung

- Baumaßnahme zweibahnig
- Knotenpunkt teilplanfrei
- Lärmschutzwand (Neu)

Straßennetz

- A60 Bundesautobahn
- B327 Bundesstraße
- L316 Landesstraße
- K33 Kreisstraße
- Bahnstrecke

Gebiete und Flächen

- W reines und allgemeines Wohngebiet, Kleinsiedlungsgebiet
- M Kerngebiet, Dorfgebiet, Mischgebiet
- G Gewerbegebiet
- S Sondergebiet
- Gemeindebedarf

Schutzgebiete

Natur, Landschaft, Wasser

- Landesschutzgebiet
- europäisches Vogelschutzgebiet
- FFH-Gebiet
- Naturschutzgebiet
- Wasserschutzgebiet
- Wasserschutzgebiet im Verfahren
- Wasserschutzzone II im Verfahren
- Überschwemmungsgebiet

Allgemein

- Gewässer
- Knotenpunktnummer Autobahn (Kreuz und Dreiecke)
- Betriebskilometer
- Brückenbauwerk
- Durchlass
- Lärmschutzwand

BW bleibt unverändert

geringe Maßnahmen an Bestand

Neubau

Verwaltung

- Regierungsbezirksgrenze
- Kreisgrenze
- Gemeindegrenze

BUNDESVERKEHRSWEGEPLAN 2015

Rheinland-Pfalz

Landesbetrieb Mobilität Rheinland-Pfalz

Friedrich-Ebert-Ring 14-20
55088 Koblenz
Tel: 0261/3029-0
Fax: 0261/3029-1025

Entwurfsbearbeitung:	bearbeitet:	07/2013	H. Reis
gezeichnet:	07/2013	S. Bast	
geprüft:	07/2013		

A60 AS Heidesheim bis AD Mainz

Voruntersuchungen für einen 6-streifigen Ausbau

Betr.-km 28+299 - Betr.-km 25+385

von NK: 6007 080 nach NK: 6013 143

Planprüfungen	Datum	Name

Station	Datum	Name

Nr.	Art der Änderung	Datum	Name
a			
b			
c			
d			
e			

aufgestellt:

Worms, den