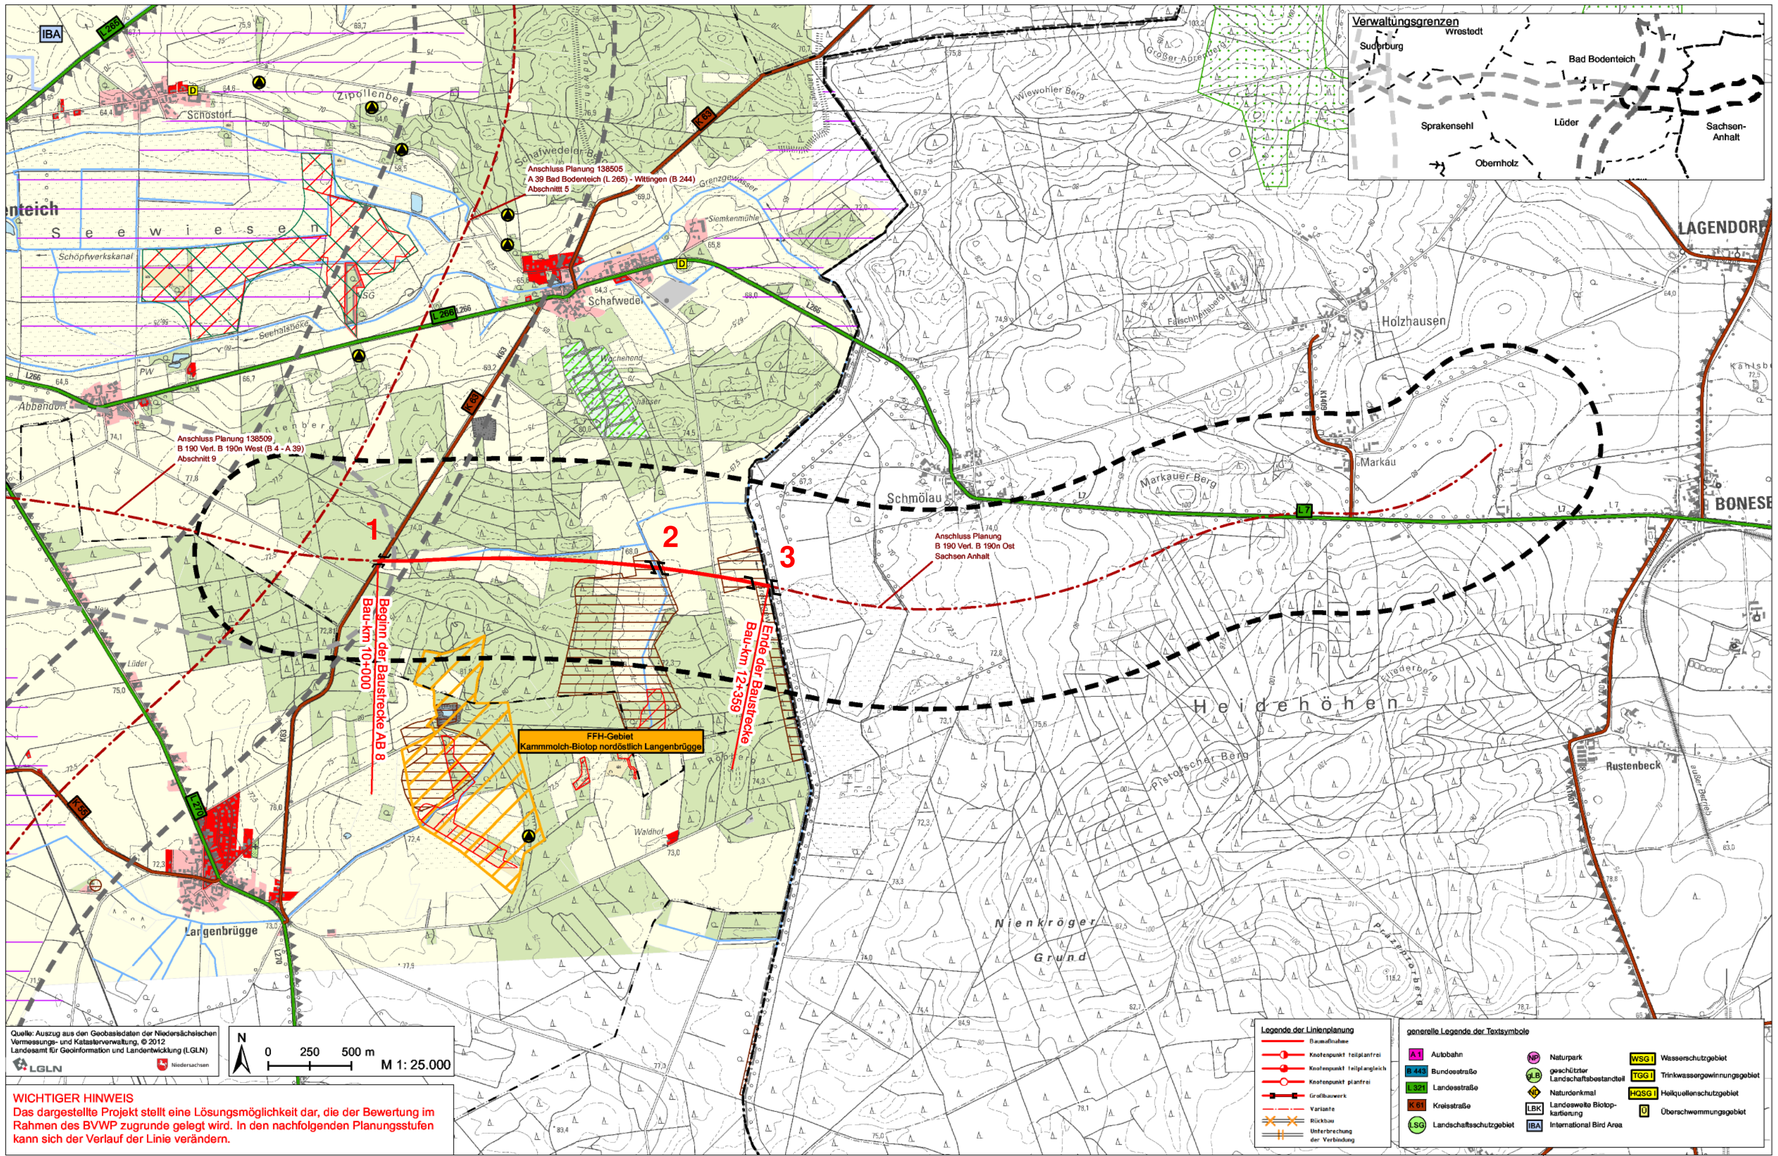

WICHTIGER HINWEIS
Das dargestellte Projekt stellt eine Lösungsmöglichkeit dar, die der Bewertung im Rahmen des BVWP zugrunde gelegt wird. In den nachfolgenden Planungsstufen kann sich der Verlauf der Linie verändern.

Fachdaten

- FFH-Gebiet
- Naturschutzgebiet
- landesweite Biotopkartierung (NLWKN), z.T. gesch. Biotope nach § 30 BNatschG
- Kernraum der Lebensraumnetzwerke
- Für Fauna wertvoller Bereich
- Für Brutvögel wertvoller Bereich
- International Bird Area
- Historischer Waldstandort
- Unzerschnittener verkehrsarmer Raum
- Altablagerung
- Denkmal

Grunddaten

- Untersuchungsraum Verl. B 190n Ost Abschnitt 8
- Untersuchungsräume anschliessender Abschnitte der A 39
- Untersuchungsraum B 190n West Abschnitt 9
- Andere Untersuchungsräume
- Landesgrenze ST
- Verwaltungsgrenze
- Autobahn
- Bundesstraße
- Landesstraße
- Kreisstraße
- Industrie, Gewerbe, sonst. Anlagen
- Wohnbaufläche
- Fläche gemischter Nutzungen
- Sport, Freizeit und Erholung
- Grünanlagen
- Abbaufläche
- Landwirtschaft
- Wald, Forst
- Moorfläche
- Gewässer
- Bach, Graben

Nr.	Änderungen		
3			
2			
1			

Entwurfsbearbeitung: SBI Ingenieure, Plaza de Rosalia 1, 30449 Hannover, Tel.: 0511-3584	bearbeitet:	10/2013	Gutschke
	gezeichnet:	10/2013	Klemm
	geprüft:		
Planverfasser Umweltplanung: Gruppe Freiraumplanung Landschaftsarchitekten, Unter den Eichen 4, 30855 Langenhagen, Tel.: (0511) 92882-0	bearbeitet:	11/2013	Brand Krämer
	gezeichnet:	11/2013	Brand
	geprüft:		

Projektmeldung Niedersachsen zum BVWP 2015

B 190 Verl. B 190n Ost (A 39 - L-Gr NI/ST) Abschnitt 8 — **Raumanalyse mit Linie**

Niedersächsische Landesbehörde für Straßenbau und Verkehr
Zentraler Geschäftsbereich, Dezernat 22
Göttinger Chaussee 76 A, 30453 Hannover

Blatt Nr. 2
Reg. Nr.

RGB: Lüneburg
P-Nr.: 138508
PROJIS-Nr.: 0304138710
BVWP-Nr. (2003): ST5142
nachgeprüft

Aufgestellt: Hannover, den
Niedersächsische Landesbehörde für Straßenbau und Verkehr
im Auftrage: .....