


29.05.13 / Datum: LPT1001.PLT / Projekt: B71n_V2_1.14

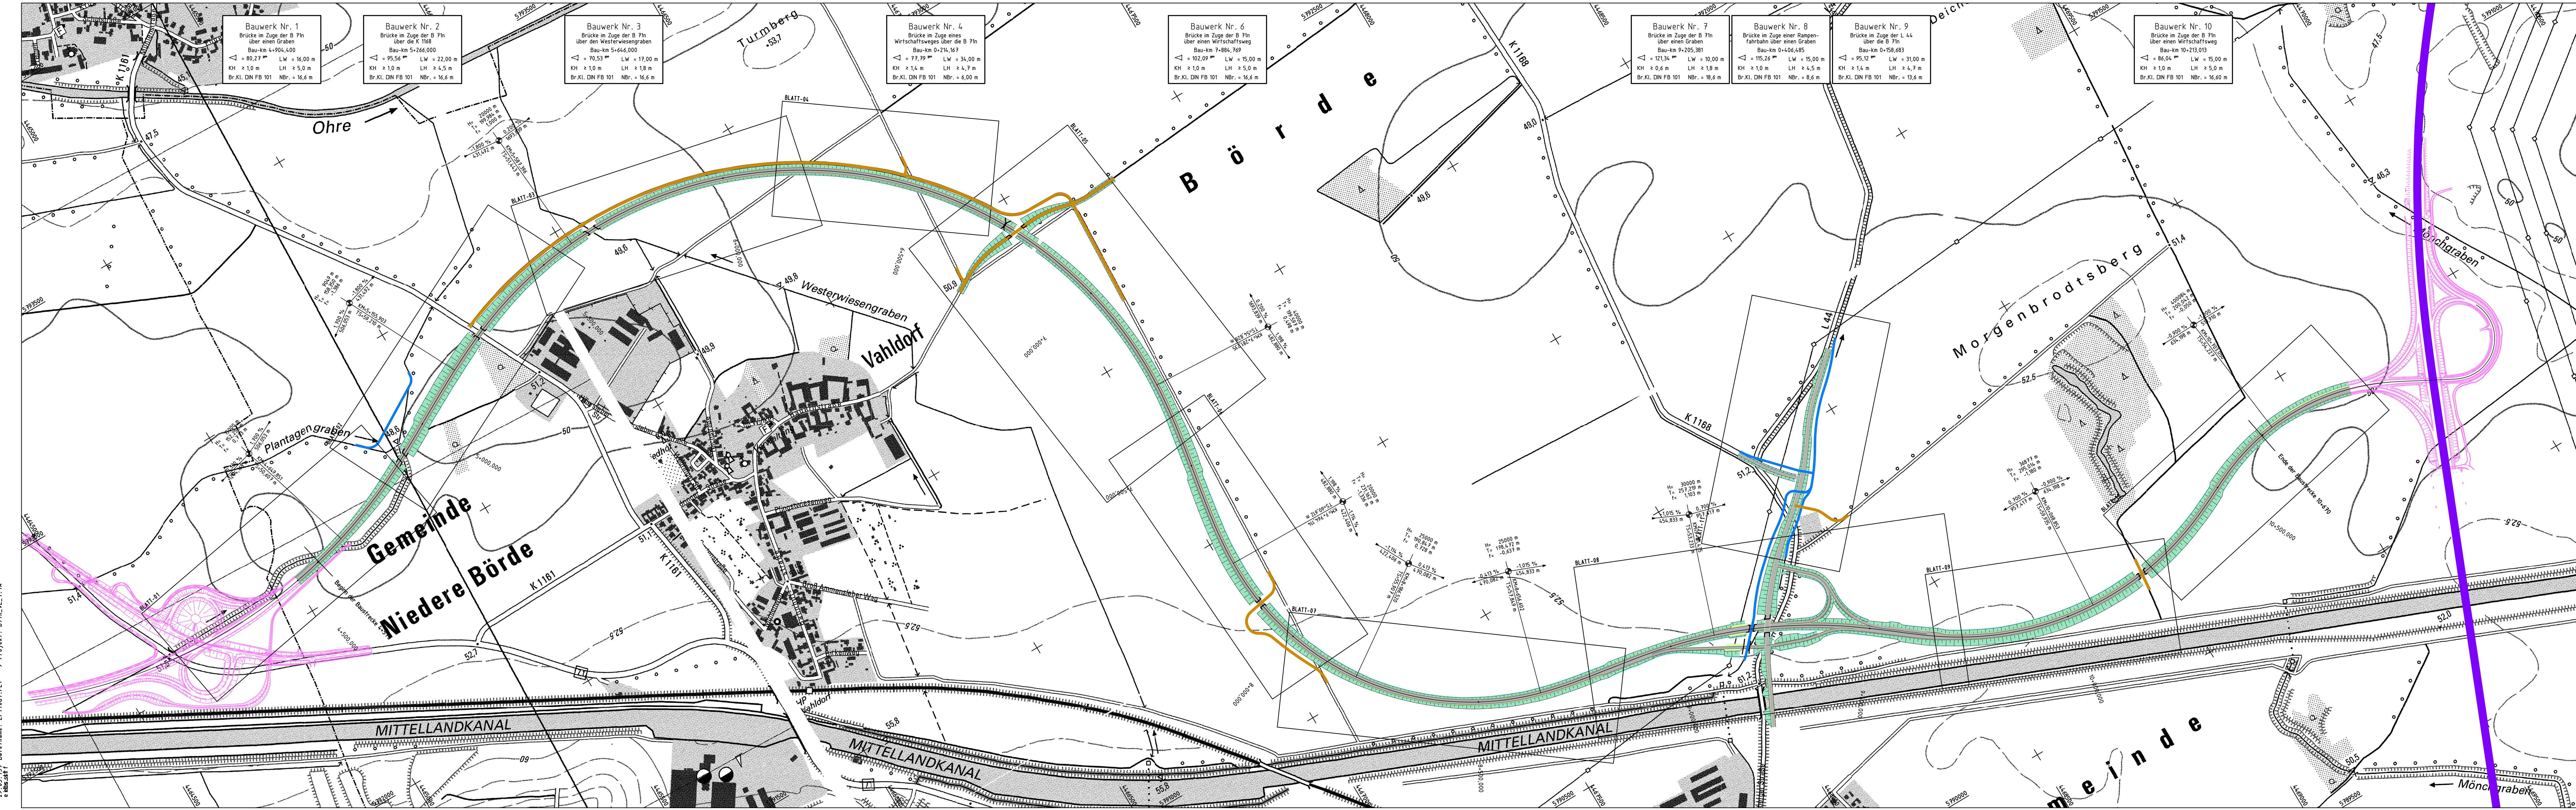

Legende

	technol. Streifen		Hochpunkt
	Wartungsstreifen		Tiefpunkt
	Waldbrennschutzstreifen		Neigungsbrechpunkt mit Angabe von Gefälle und Steigung in Prozent
	Straßenebenenflächen		Länge der Gefälle-/Steigungsstrecke, Ausrichtung, halbmessiger, Station
	Bankett		2.5 % Fahrbahnquerneigung
	Fahrbahn		Bohrpunkte
	Mittelstreifen		Flurstücksgrenze
	Bankett		Flurgrenze
	Dämmböschung		Gemarkungsgrenze
	Mulde		Flurstücksnummer
	Einschnittsböschung		
	Straßenebenenflächen		
	Gewässerverlegung		
	Lärmschutzwand		
	Schutzwand		
	Wirtschafts-/Brückenwartungswege		
	Planung Dritter		nachrichtlich übernommen

Planungsgrundlagen:
Topographische Karten: Landesamt für Vermessung und Geoinformation Sachsen-Anhalt, Otto-von-Guerike-Straße 15, 39104 Magdeburg, Erlaubnis-Nr. LVermGeo/P135/2001
Vermessung: aphos Leipzig AG, Prager Straße 17, 04103 Leipzig

Nr.	Art der Änderung	Datum	Aufgestellt

Projektanmeldung Sachsen - Anhalt zum BVWP2015

Entwurfsbearbeitung:	Datum	Zeichen
	05/2013	Schmidt
Entwurfs- und Ingenieurbüro Straßenwesen GmbH	gezeichnet	05/2013
Carstenstraße 7, 39120 Magdeburg Tel: 0391 / 6275973 Fax: 0391 / 6275996 Email: pm@eibs.de	geprüft	05/2013
Datum/ Unterschrift:		

Landesstraßenbaubehörde Sachsen - Anhalt
Zentrale
Hasselbachstraße 6 - 39104 Magdeburg
Tel. 0391 / 56702 - Fax 0391 / 5672720

Projekt Nr.:
B71n - G10 - ST

B 71n
A 14 - Haldensleben
Abschnitt: OU Vahldorf

Übersichtslageplan
Bau-km 4+570 bis Bau-km 10+670
Maßstab: 1:5.000

Blattgröße: 150,5 x 41,0 = 0,417