


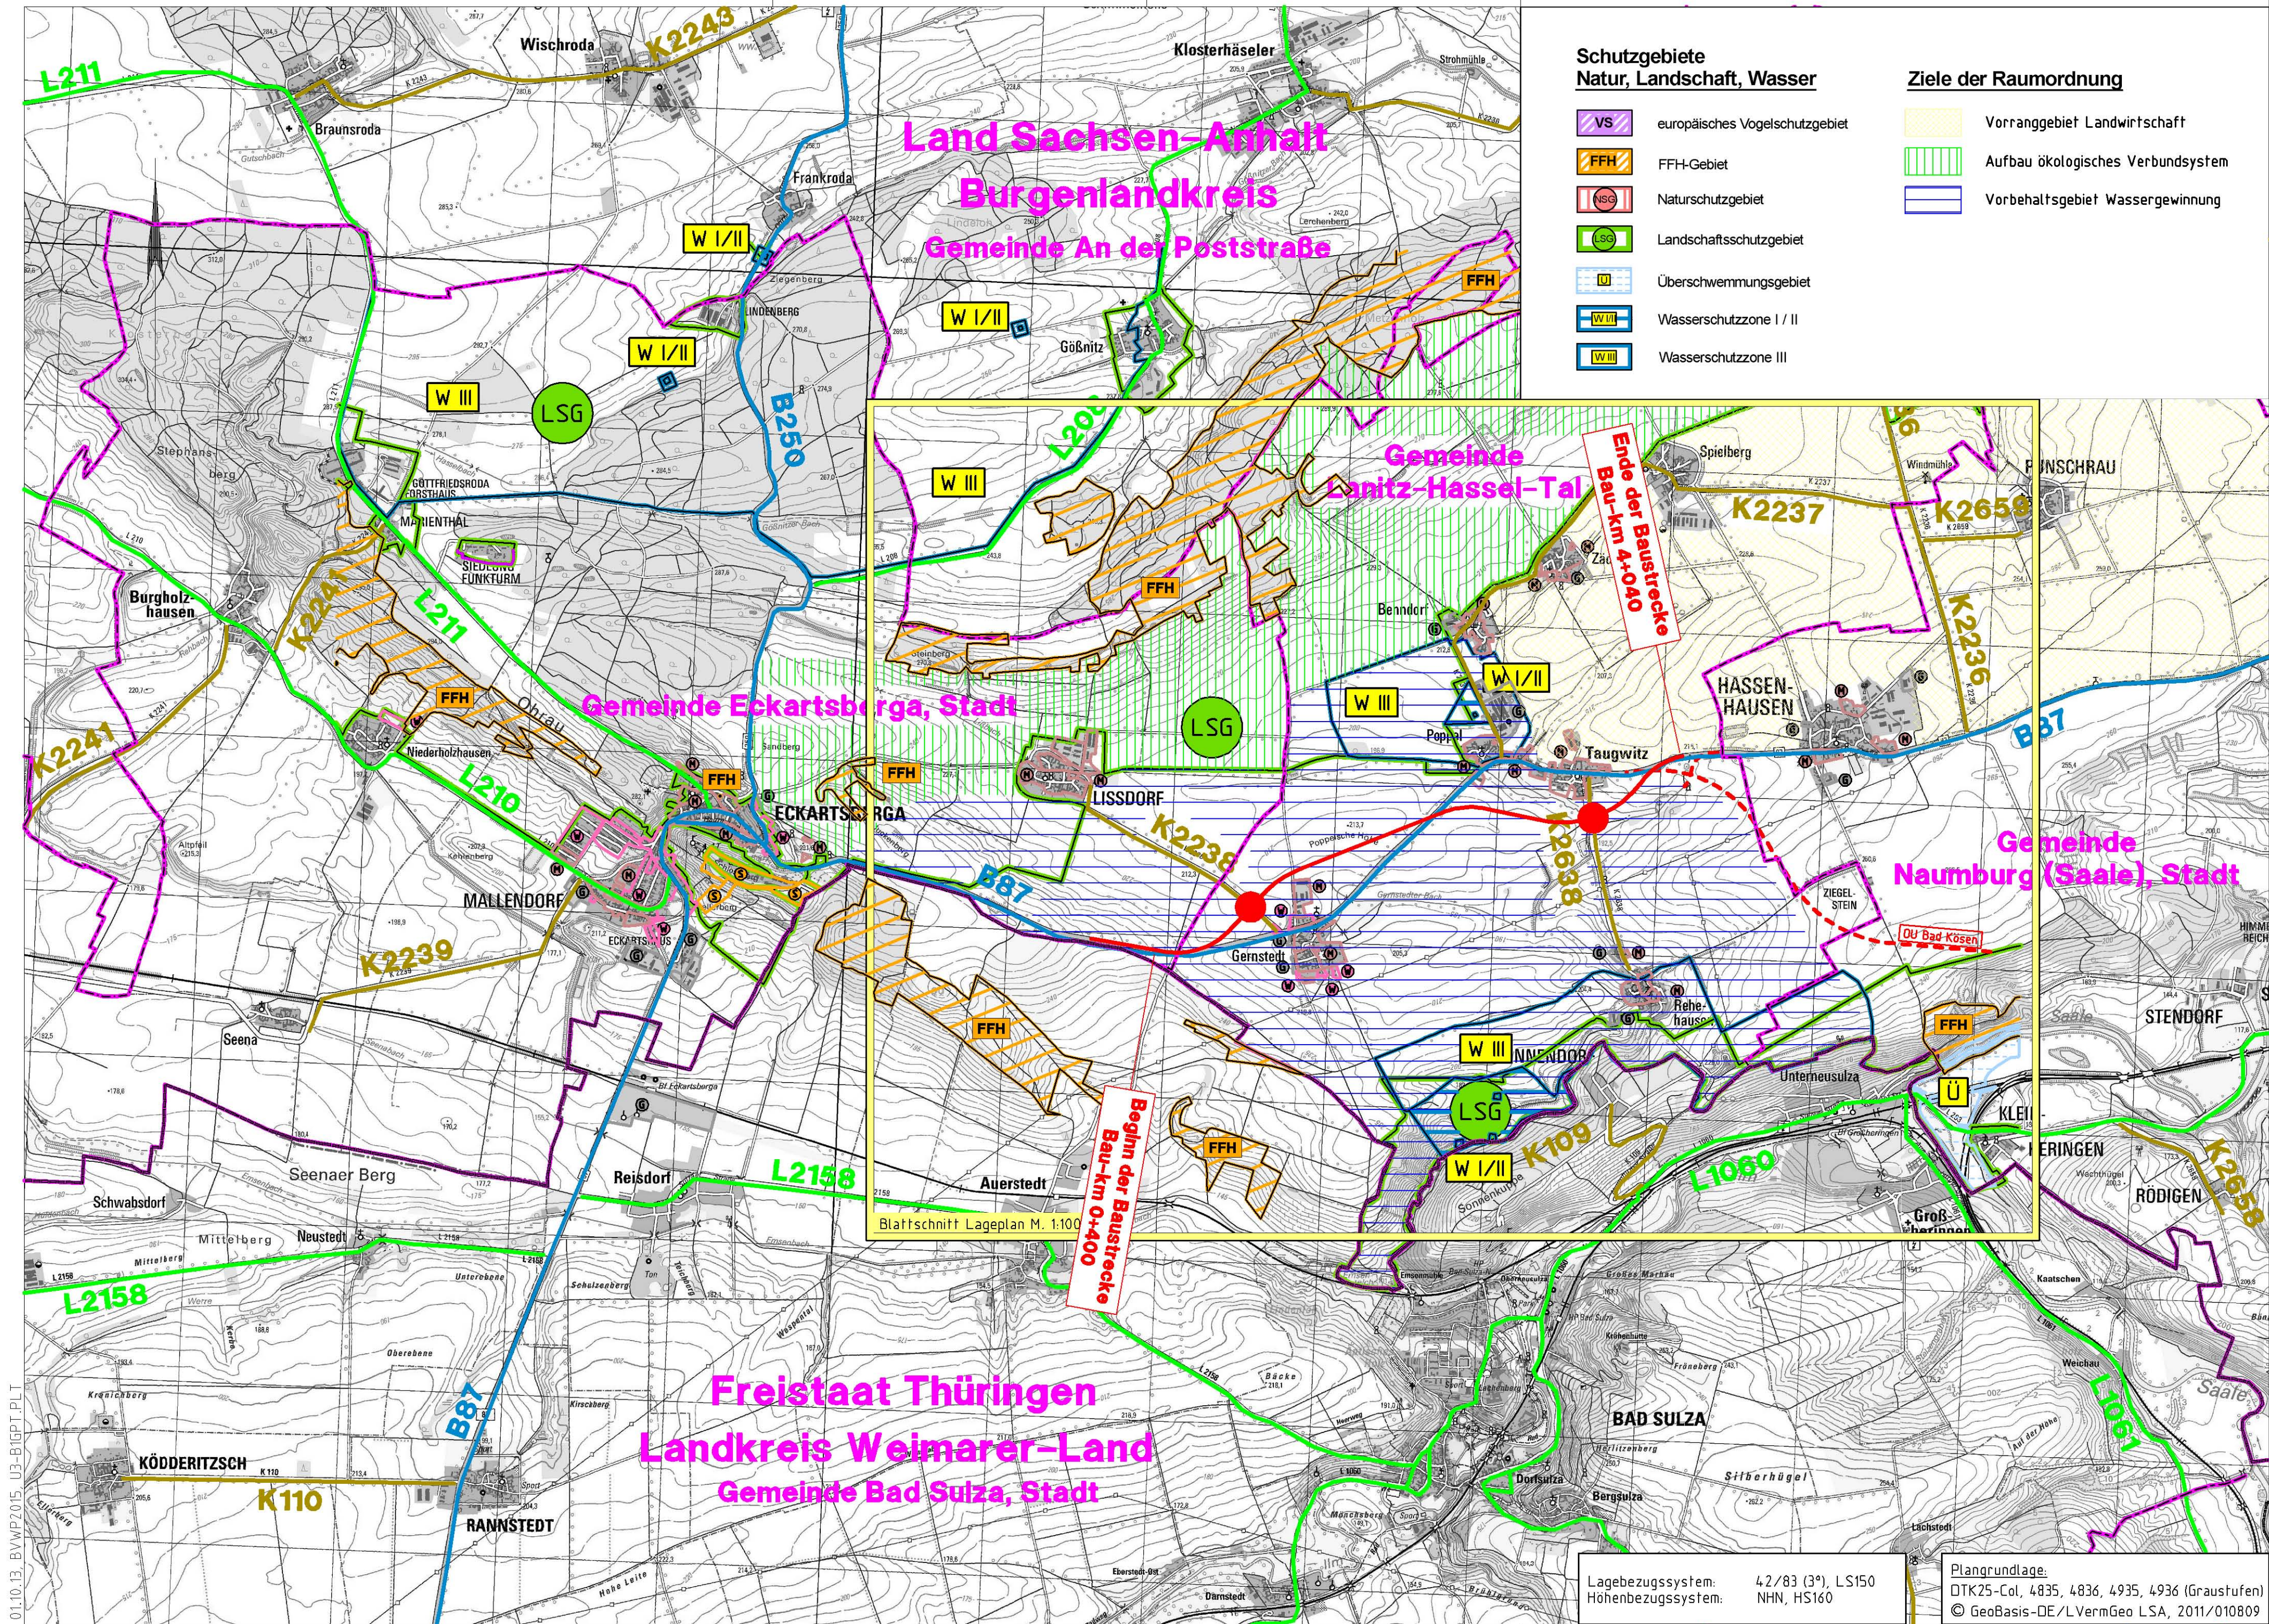

Zeichenerklärung

Planung	Straßennetz
	Baumaßnahme
	Knotenpunkt teilplanfrei
	Knotenpunkt teilplangleich
	Knotenpunkt plangleich
	Großbauwerk
	Variante

Gebiete und Flächen	Verwaltung
	reines und allgemeines Wohngebiet, Kleinsiedlungsgebiet
	Kerngebiet, Dorfgebiet, Mischgebiet
	Gewerbegebiet
	Sondergebiet
	Gemeinbedarf

vorhanden	geplant

vorhanden	geplant

