


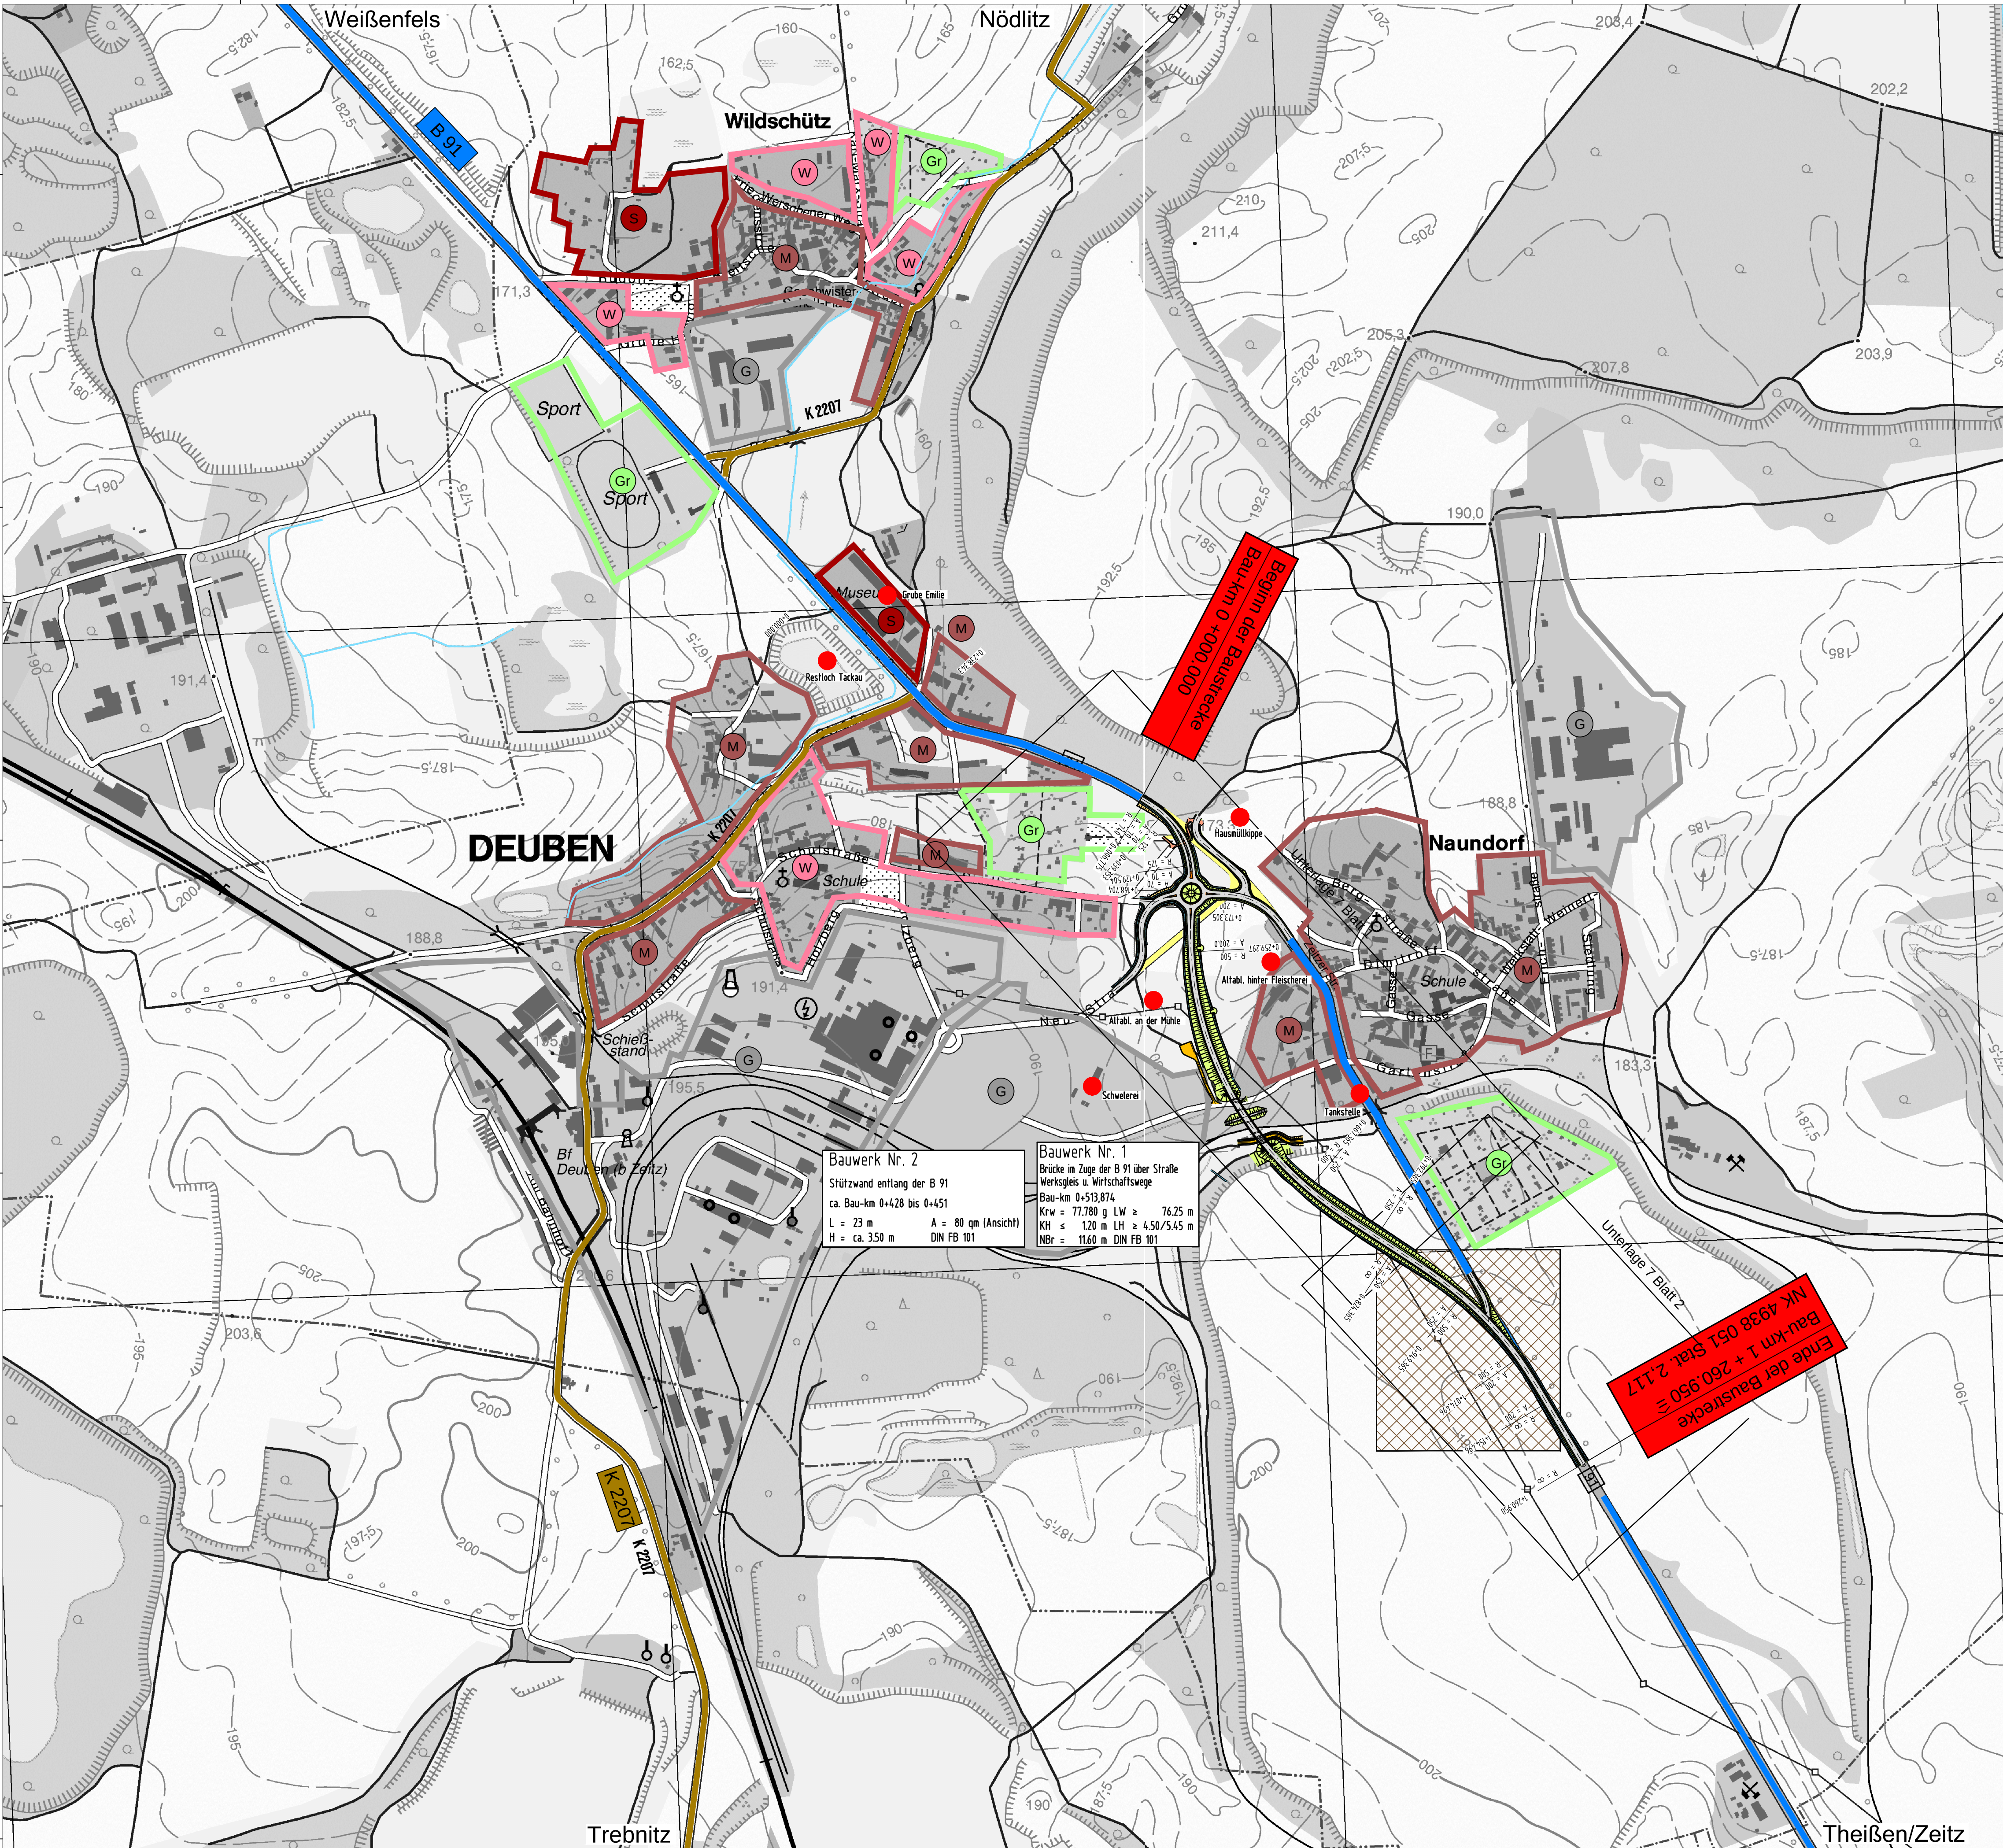

Zeichenerklärung:

- W: reines und allgemeines Wohngebiet, Kleinsiedlungsgebiet
- M: Kerngebiet, Dorfgebiet, Mischgebiet
- G: Gewerbegebiet, Industriegebiet
- S: Sondergebiete
- Gr: Grünflächen
- L: Landschaftsschutzgebiet
- Gewässer
- archäologisch bekannte Bodendenkmale
- Fläche mit Altlasten
- B 91: Bundesstraße
- L 301: Landstraße
- K 2202: Kreisstraße
- Einschnittsböschung
- Mulde
- Bankett
- Fahrbahn
- Bankett
- Dammböschung
- Mulde
- Grünstreifen-fläche

Nr.	Art der Änderung	Datum	Zeichen

Auszug aus der Top. Karte: Blatt Nr.:
Herausgeber: Landesamt für Vermessung und Geoinformation Sachsen-Anhalt
Ausgabejahr:
Erlaubnis zur Vervielfältigung und Verbreitung erteilt durch das
Landesamt für Vermessung und Geoinformation Sachsen-Anhalt am:
Aktenzeichen:

Kartengrundlage: Auszug aus der Liegenschaftskarte 1: 5000
Herausgeber: Landesamt für Vermessung und Geoinformation Sachsen-Anhalt
Gemeinde:
Gemarkung:
Stand der Planunterlage:
Erlaubnis zur Vervielfältigung und Verbreitung erteilt durch das
Landesamt für Vermessung und Geoinformation Sachsen-Anhalt am:
Aktenzeichen:

Bildflug: Feldvergleich: Terrestrische Aufnahme: Kalster:	11/2007 10/2007 10/2007	Lagebezugssystem: Höhenbezugssystem: LS 150 HS 160	MDG GmbH Hennrichs-Straße 2 06108 Halle/Saale Tel. 0345 / 29981-0
--	-------------------------------	---	--

Entwurfsbearbeitung: OBERMEYER PLANEN + BERATEN GmbH Halle, den 29.04.2011	Niederlassung Halle: 06108 Halle/Saale Größe Ulrichstraße 57 Tel.: 0345 / 56 475 - 0 Fax: 0345 / 56 475 - 10	Projekt-Nr. 16882 Datum: 03/2013 Zeichen: Wiesner gezeichnet: 03/2013 Gerlach geprüft: 03/2013 Kobylinski
--	--	---

Straßenbauverwaltung des Landes Sachsen-Anhalt Landesstraßenbaubehörde Regionalbereich Süd Straße: B 91 NK 4838 016 Stat. 0,223	Nächster Ort: Deuben / Naundorf NK 4838 051 Stat. 2,117	Unterlage Nr. 3 Blatt Nr. 1 Reg. Nr.: Datum: Zeichen:
---	---	---

B 91 OU OU Deuben - VORENTWURF - von Bau-km: 0+000,000 bis Bau-km: 1+254,956	Übersichtslageplan OU Naundorf Maßstab: 1: 5.000
--	---

Aufgestellt: Halle, den Landesstraßenbaubehörde Sachsen-Anhalt Regionalbereich Süd Im Auftrag:	Überprüft/Geniehmigt: Magdeburg, den Landesstraßenbaubehörde Sachsen-Anhalt Zentralfreie Im Auftrag: Gesehen: Magdeburg, den Ministerium für Landesentwicklung und Verkehr des Landes Sachsen-Anhalt Im Auftrag:
--	---